


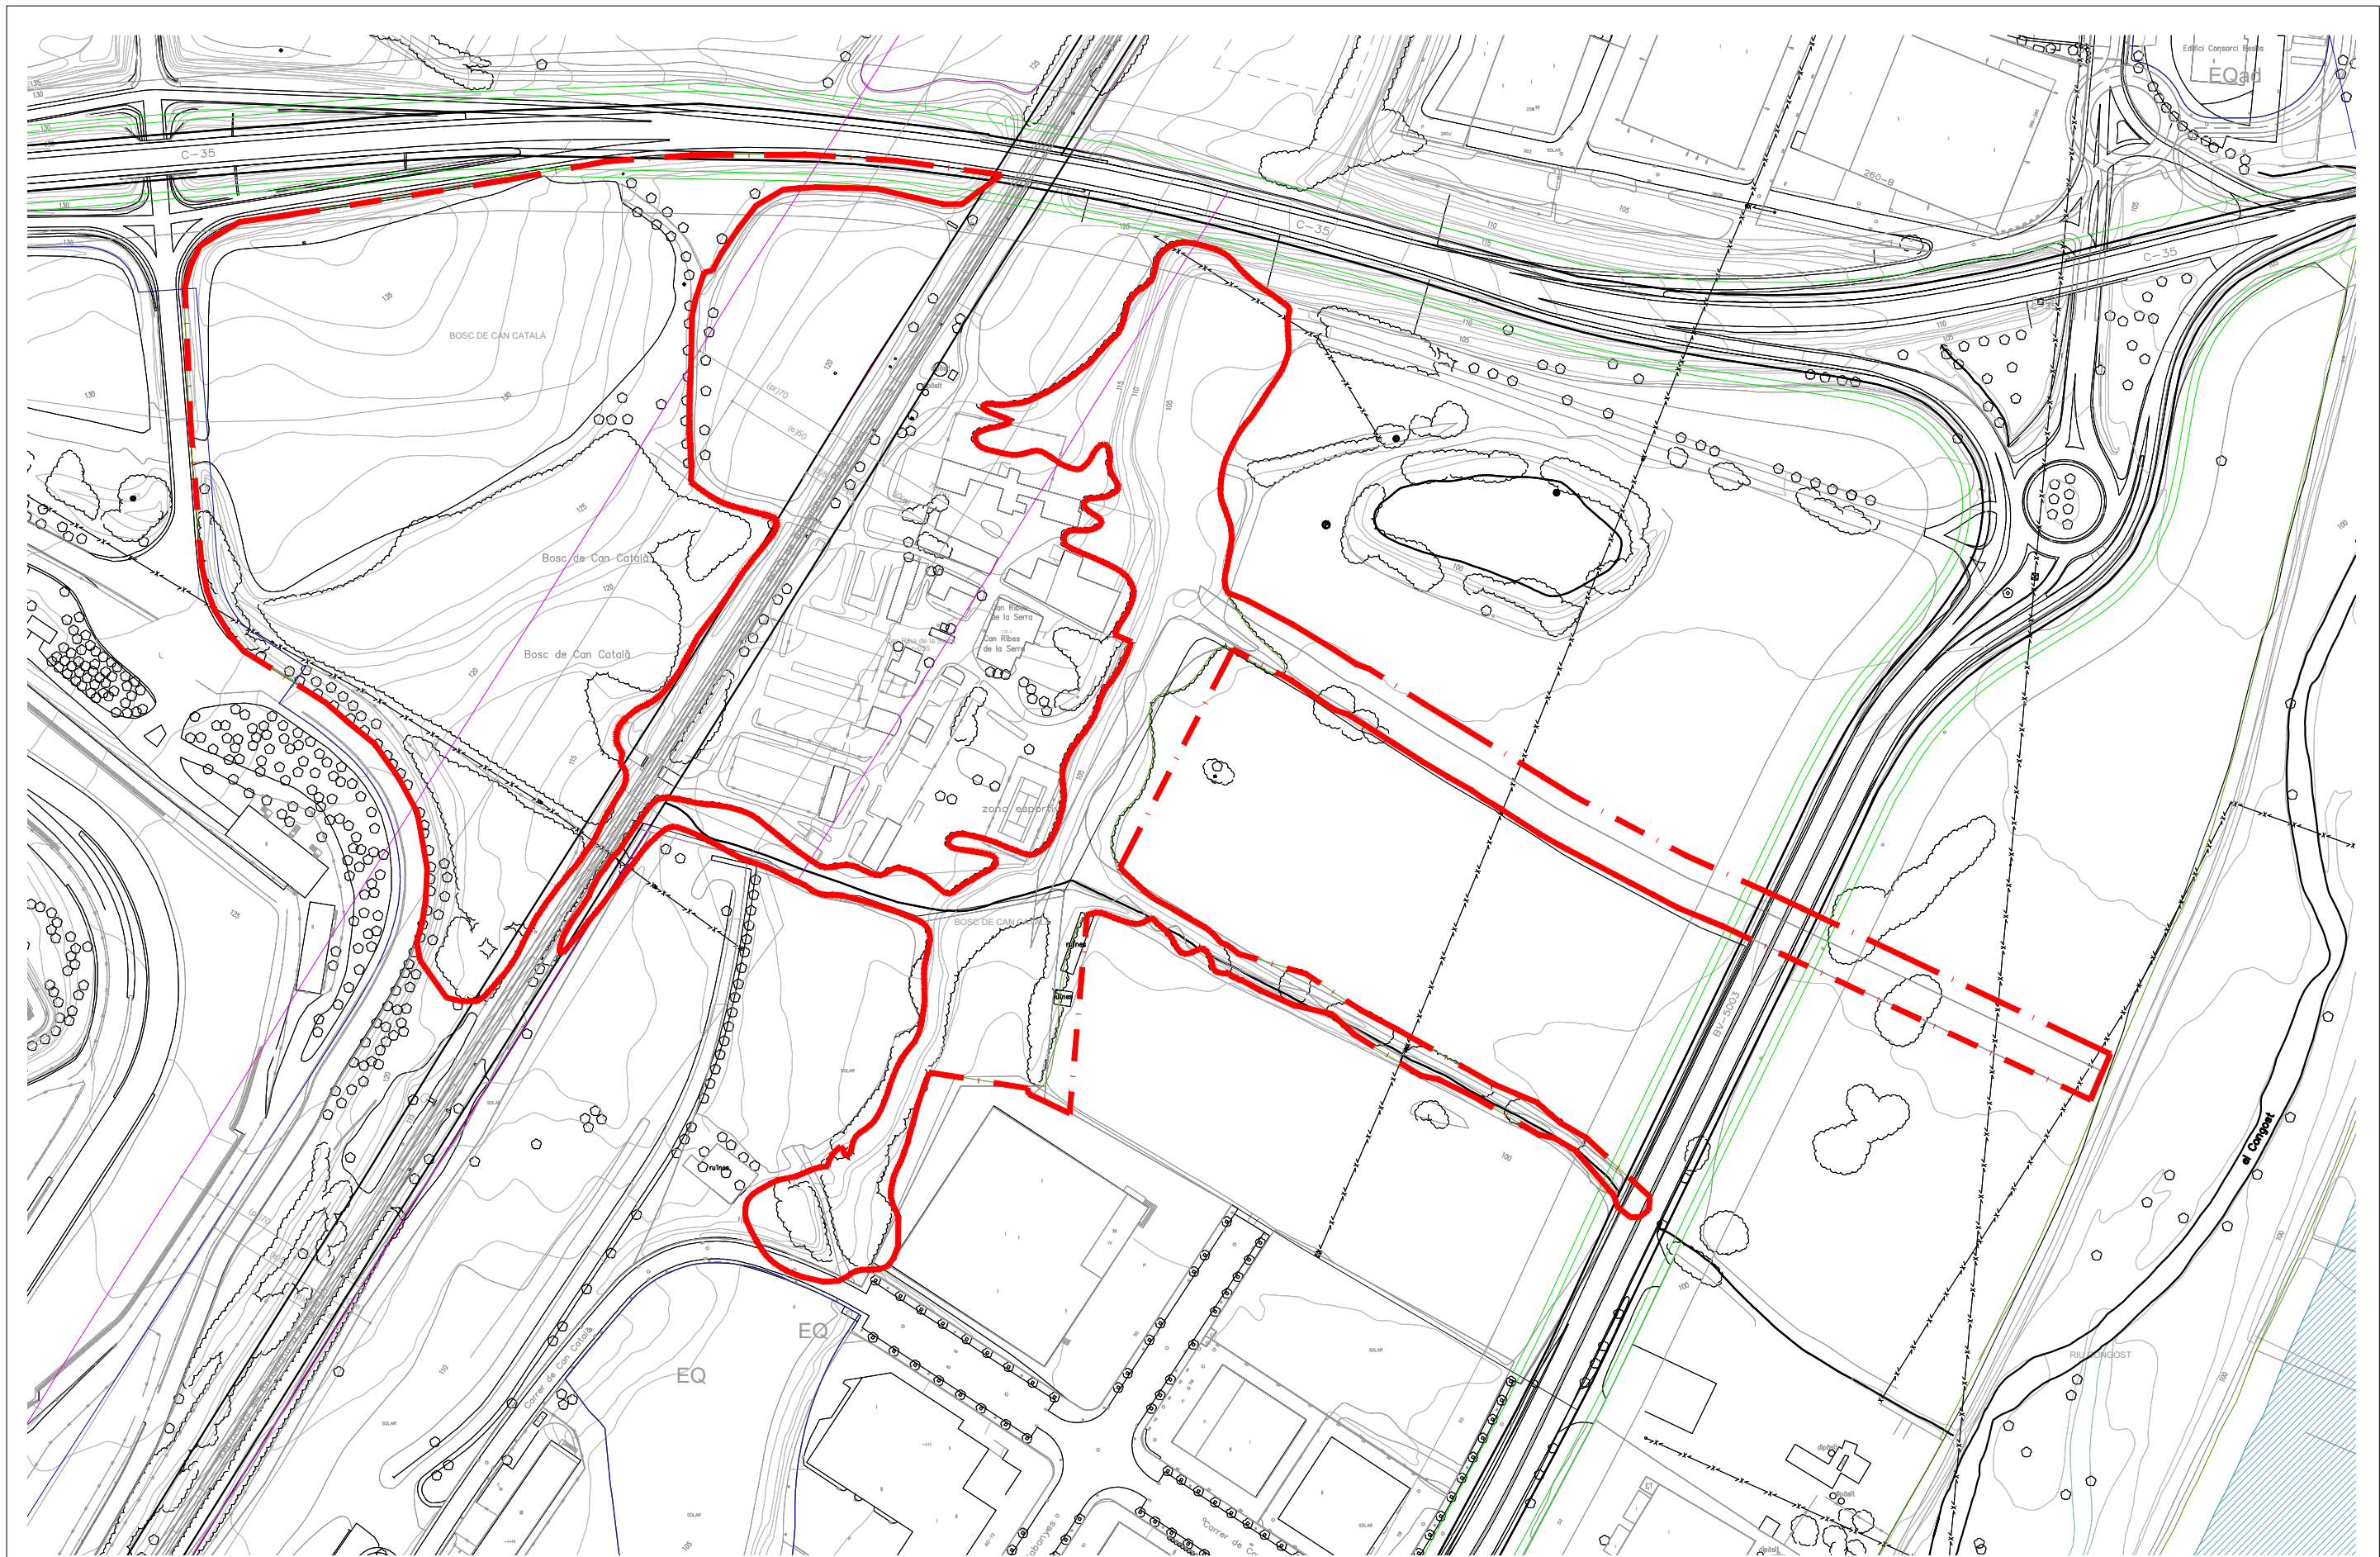

 Àmbit


Promotor  Ajuntament de Granollers	Autor Servei d'Urbanisme Ajuntament Granollers Suport extern David Martínez García Anna Gutiérrez Merín	MODIFICACIÓ PUNTUAL DEL PLA ESPECIAL DE PROTECCIÓ I GESTÓ DEL PATRIMONI NATURAL DE GRANOLLERS AL BOSC DE CAN CATALÀ	Nom del plànol Situació	Data Juliol 2017	Escala DIN A3  1:20.000	1.01
--	--	---	----------------------------	------------------------	--	------




--- Àmbit




Promotor  Ajuntament de Granollers	Autor Servei d'Urbanisme Ajuntament Granollers Suport extern David Martínez García Anna Gutiérrez Merín	MODIFICACIÓ PUNTUAL DEL PLA ESPECIAL DE PROTECCIÓ I GESTÓ DEL PATRIMONI NATURAL DE GRANOLLERS AL BOSC DE CAN CATALÀ	Nom del plànol Emplaçament	Data Juliol 2017	Escala DIN A3  1:2500	1.02
--	--	---	-------------------------------	------------------------	--	------

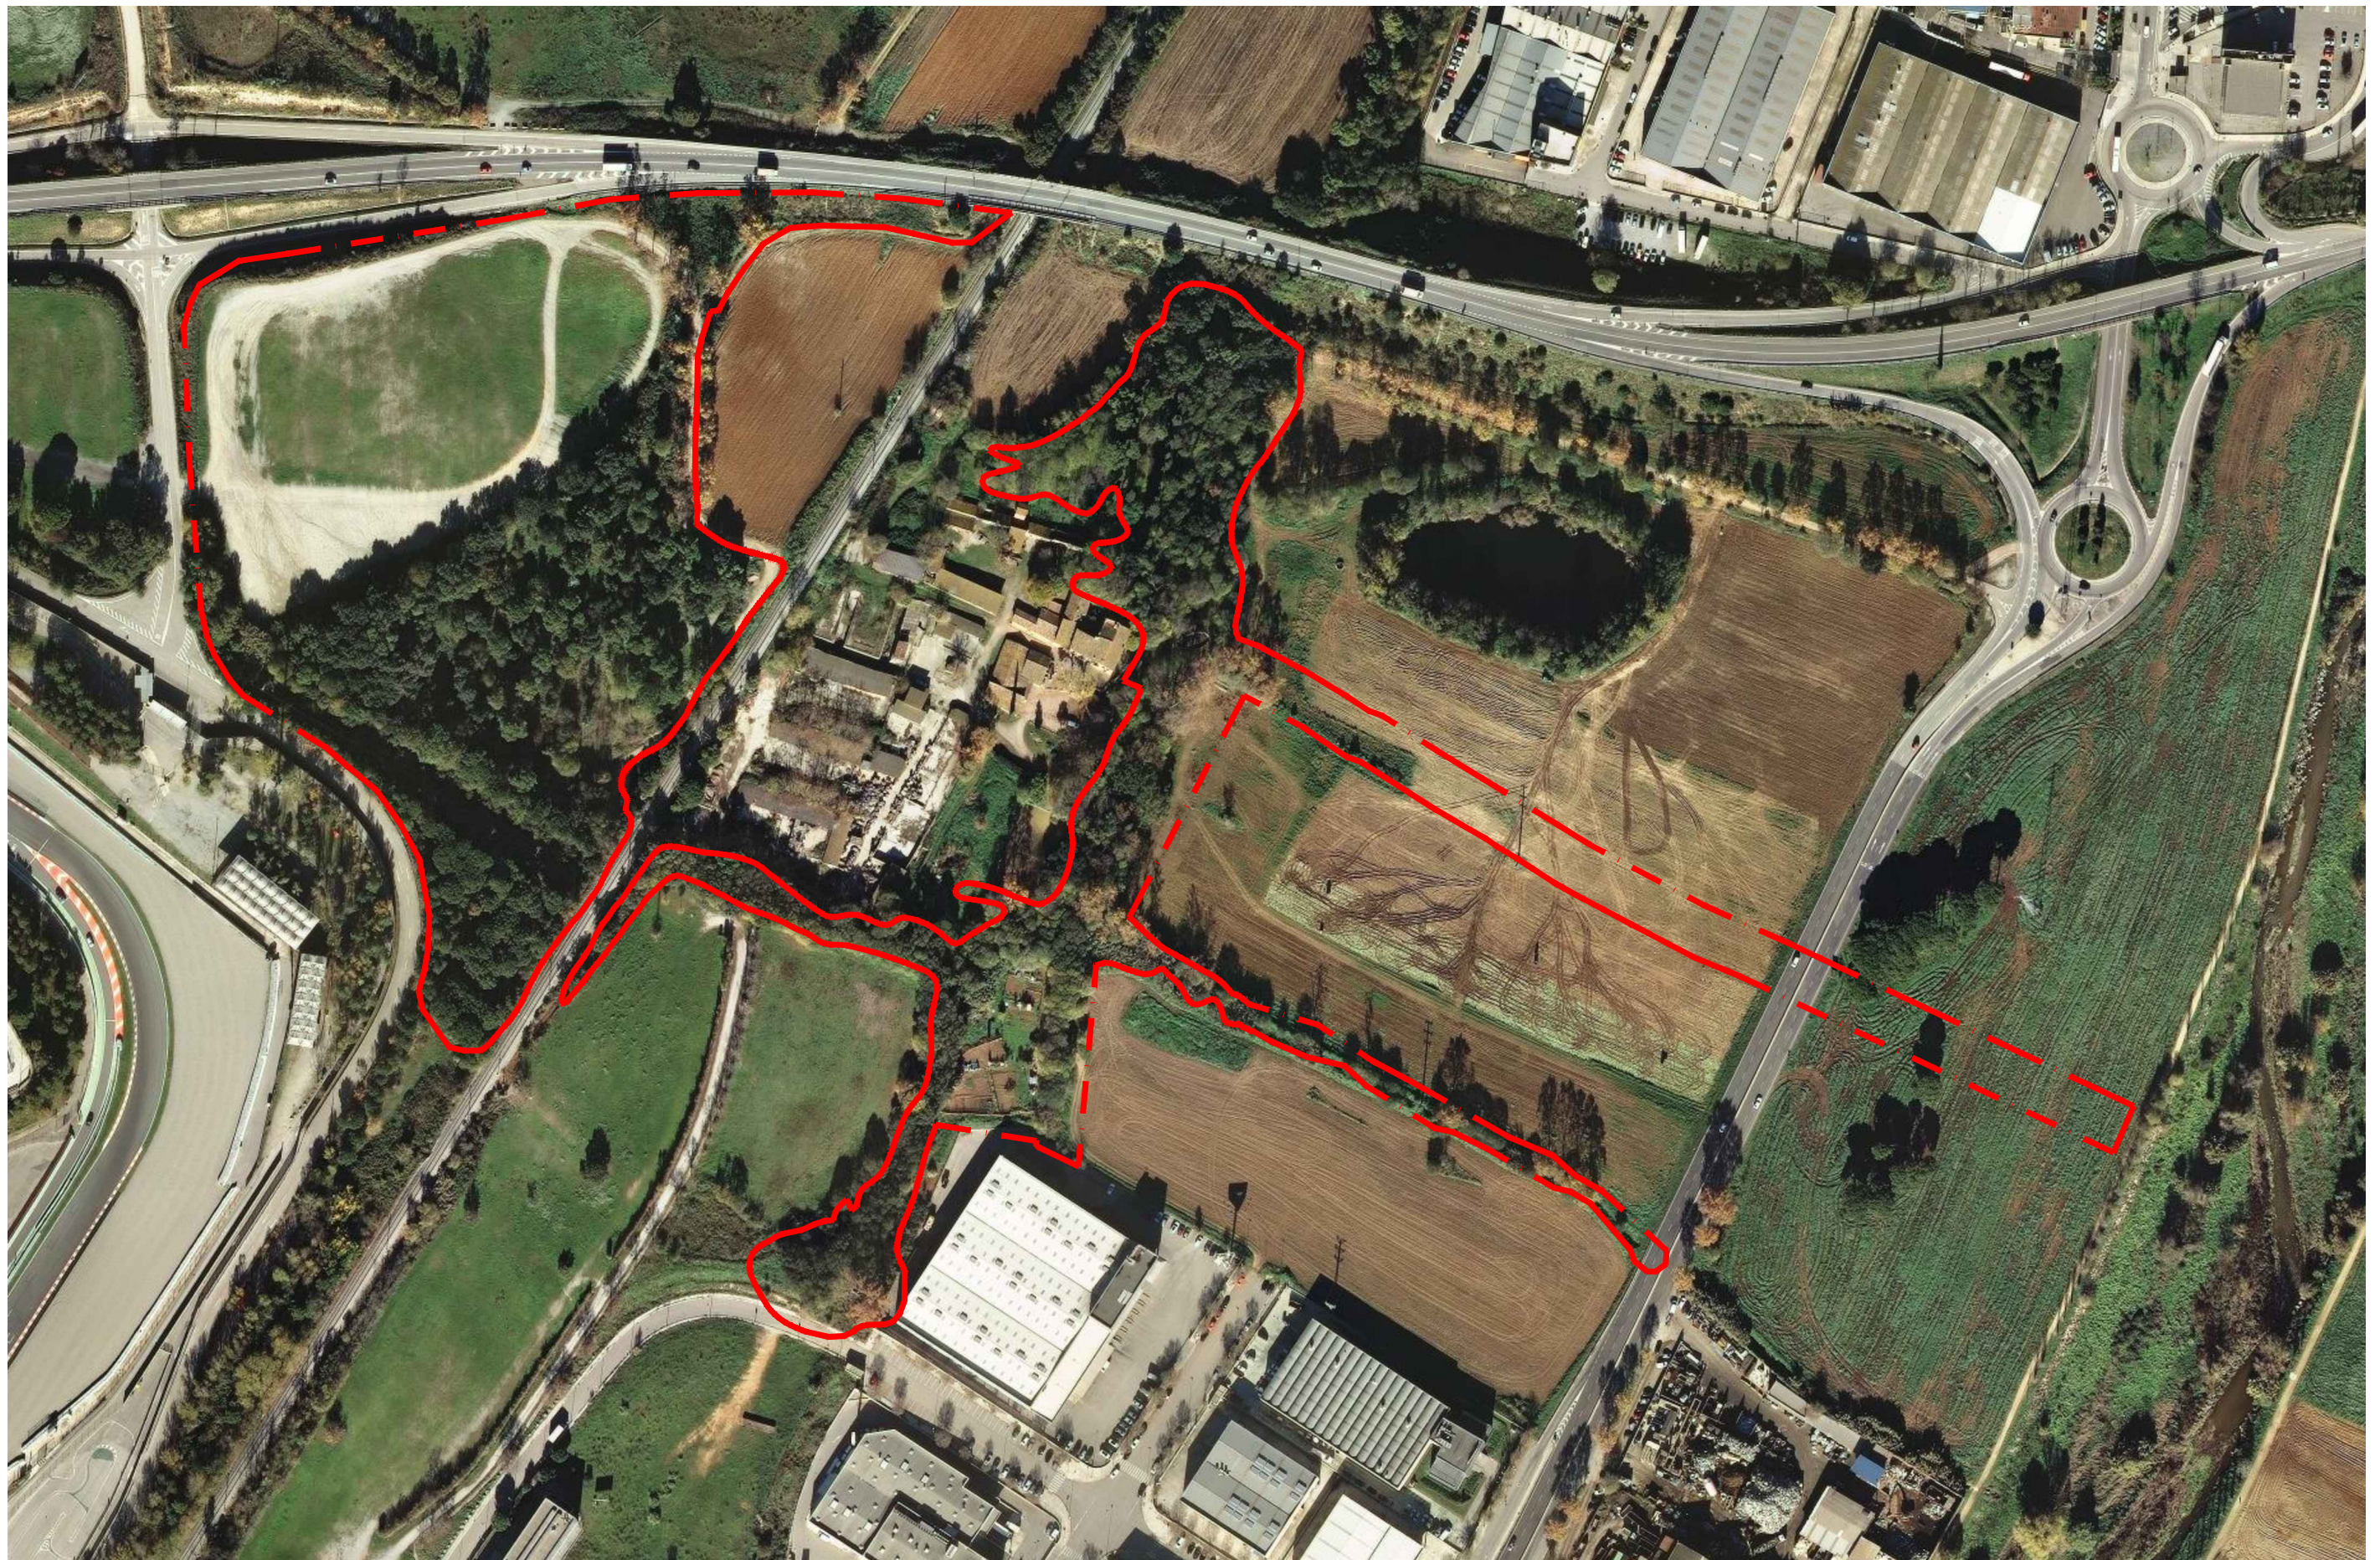

--- Àmbit

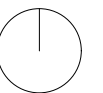

Promotor
 Ajuntament de Granollers

Autor
Servei d'Urbanisme
Ajuntament Granollers
Suport extern
David Martínez García
Anna Gutiérrez Merín

MODIFICACIÓ PUNTUAL DEL PLA ESPECIAL DE
PROTECCIÓ I GESTÓ DEL PATRIMONI NATURAL DE
GRANOLLERS AL BOSC DE CAN CATALÀ

Nom del plànol
Ortofoto

Data
Juliol
2017



Escala DIN A3
0 25 50 125m
1:2500

1.03





--- Àmbit





Promotor  Ajuntament de Granollers	Autor Servei d'Urbanisme Ajuntament Granollers Suport extern David Martínez García Anna Gutiérrez Merín	MODIFICACIÓ PUNTUAL DEL PLA ESPECIAL DE PROTECCIÓ I GESTÓ DEL PATRIMONI NATURAL DE GRANOLLERS AL BOSC DE CAN CATALÀ	Nom del plànol Parcel·lari	Data Juliol 2017	Escala DIN A3  1:2500	1.04
--	--	---	-------------------------------	------------------------	--	------




Promotor  Ajuntament de Granollers	Autor Servei d'Urbanisme Ajuntament Granollers Suport extern David Martínez García Anna Gutiérrez Merín	MODIFICACIÓ PUNTUAL DEL PLA ESPECIAL DE PROTECCIÓ I GESTÓ DEL PATRIMONI NATURAL DE GRANOLLERS AL BOSC DE CAN CATALÀ	Nom del plànol Topogràfic	Data Juliol 2017	Escala DIN A3  1:1500	1.04a
--	--	---	------------------------------	---------------------	--	-------




--- Àmbit

<p>Promotor  Ajuntament de Granollers</p>	<p>Autor Servei d'Urbanisme Ajuntament Granollers</p> <p>Support extern David Martínez García Anna Gutiérrez Merín</p>	<p>MODIFICACIÓ PUNTUAL DEL PLA ESPECIAL DE PROTECCIÓ I GESTÓ DEL PATRIMONI NATURAL DE GRANOLLERS AL BOSC DE CAN CATALÀ</p>	<p>Nom del plànol Topogràfic</p>	<p>Data Juliol 2017</p>	<p>Escala DIN A3  1:1500</p>	<p>1.04b</p>
---	--	--	---	--	---	--------------

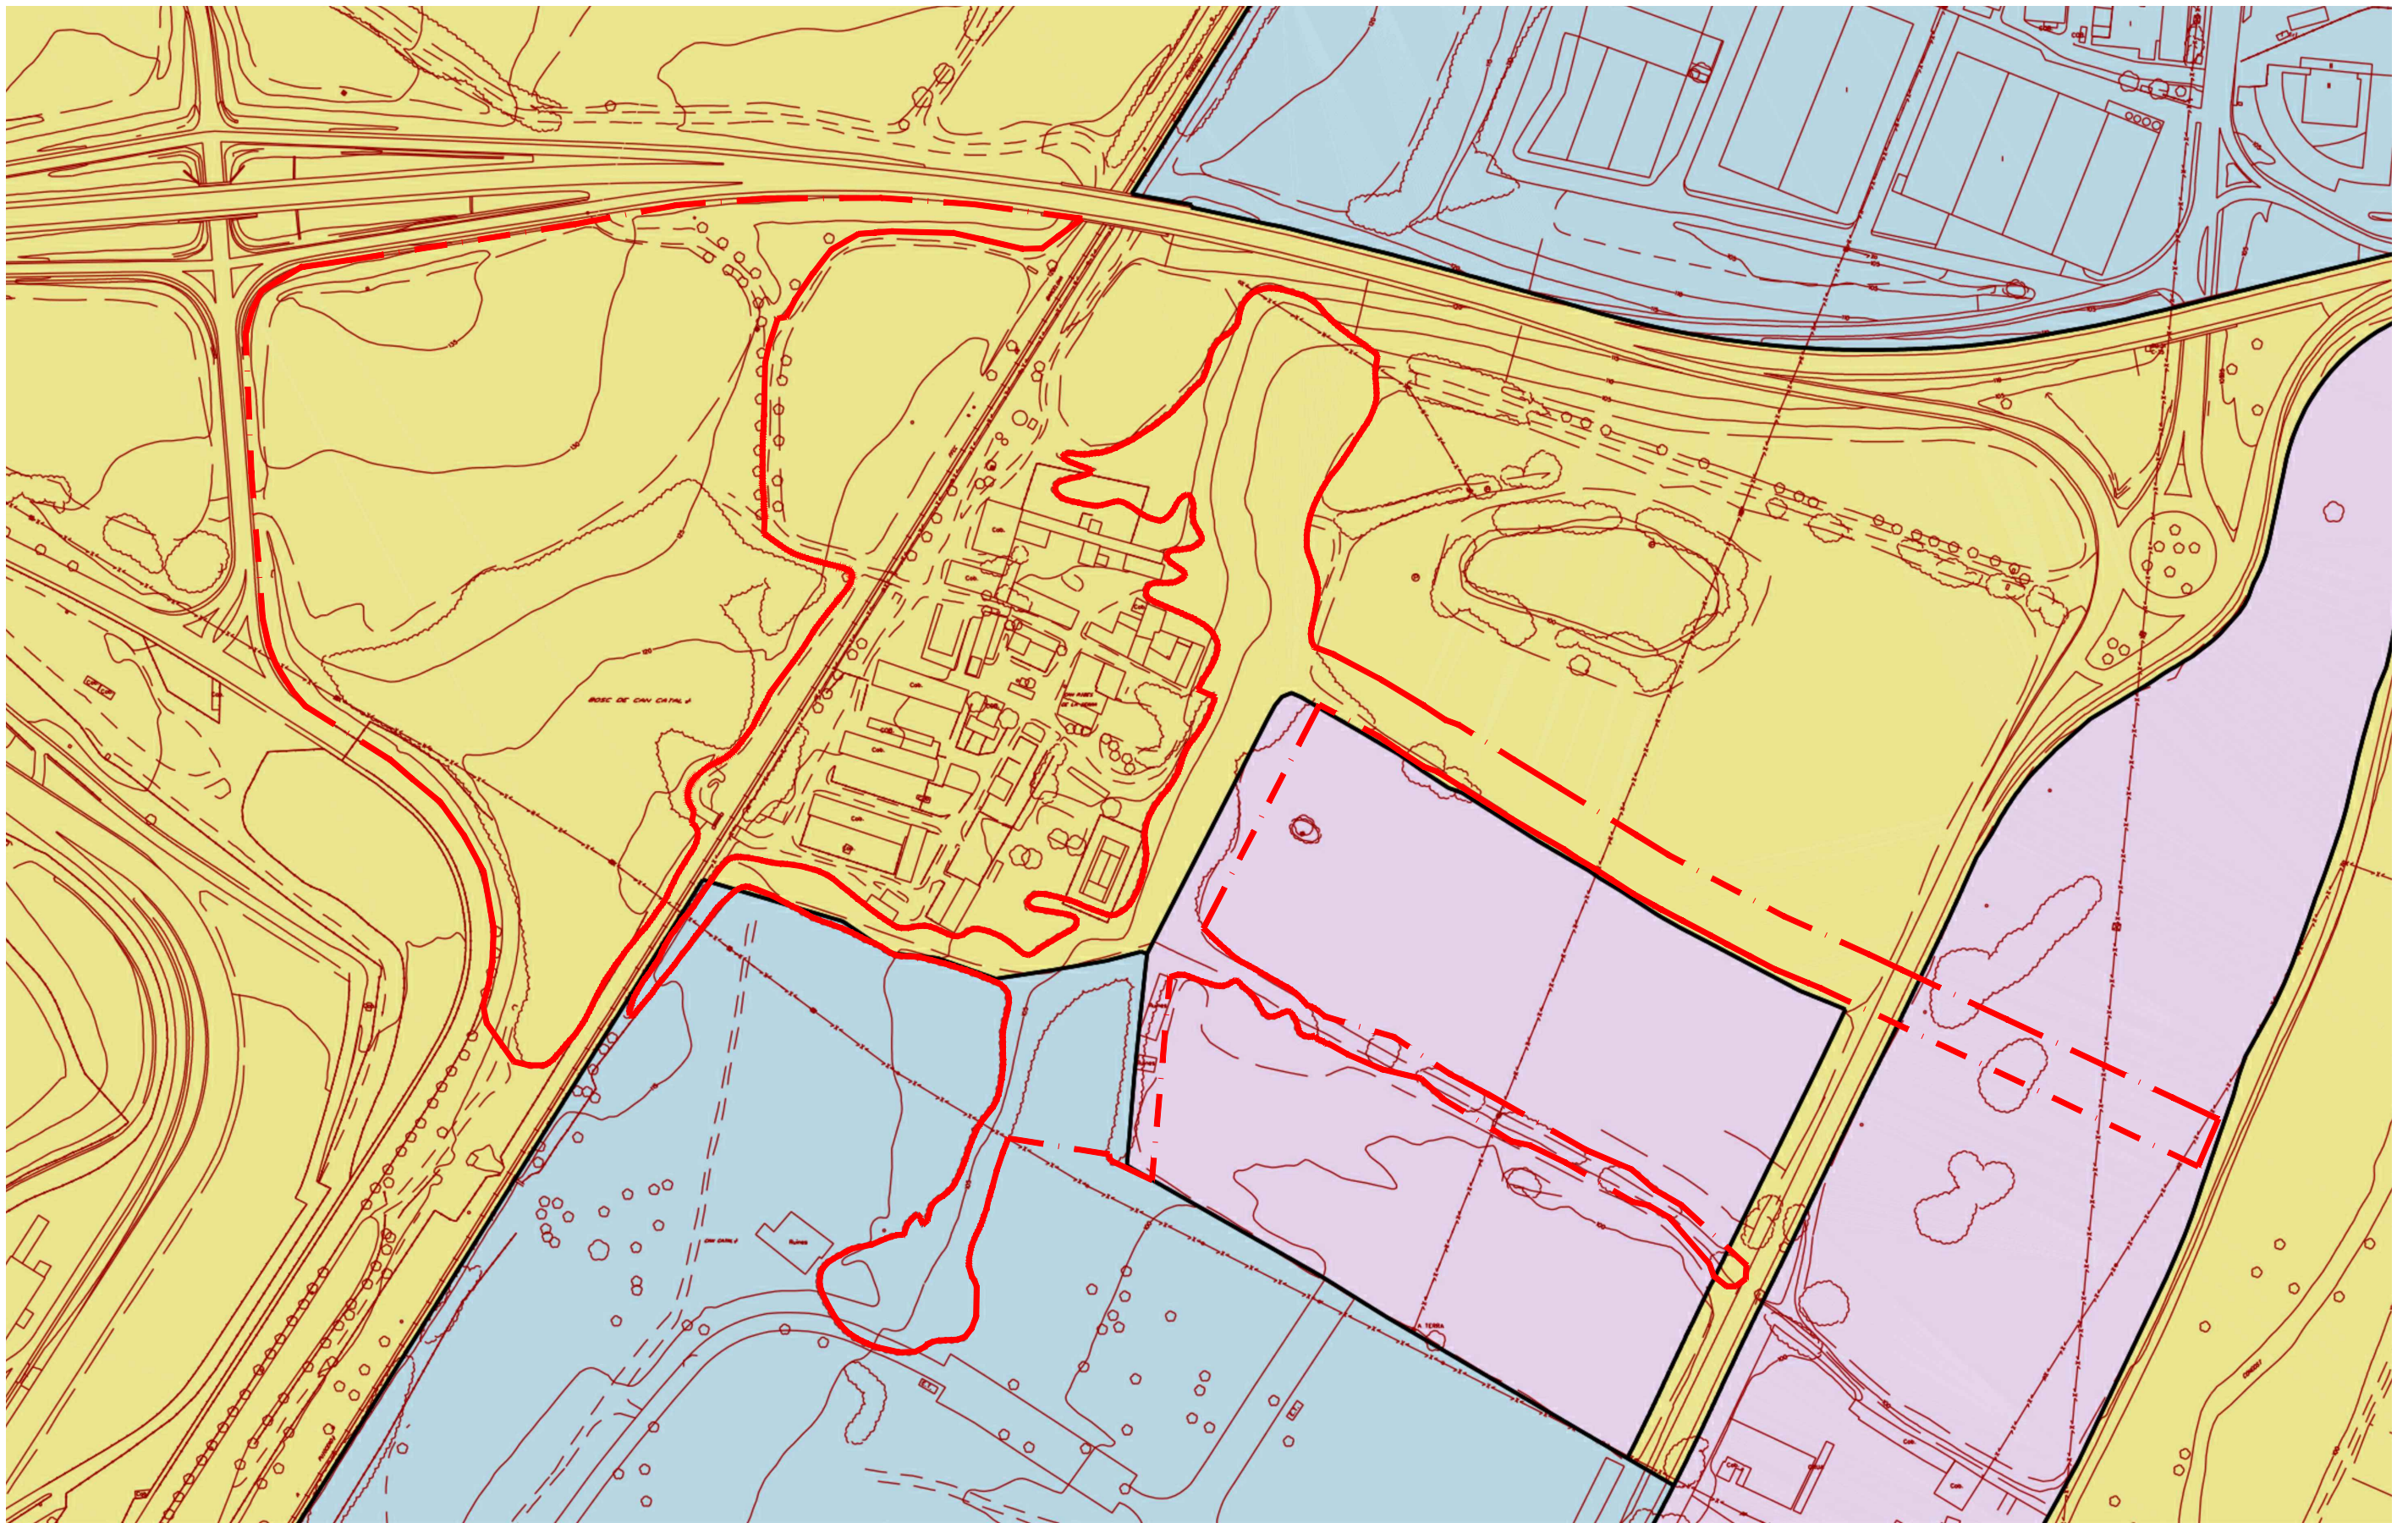

- - - Àmbit
- Sòl urbà
- Sòl urbanitzable
- Sòl no urbanitzable

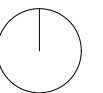

Promotor
 Ajuntament de Granollers

Autor
 Servei d'Urbanisme
 Ajuntament Granollers
 Suport extern
 David Martínez García
 Anna Gutiérrez Merín

MODIFICACIÓ PUNTUAL DEL PLA ESPECIAL DE PROTECCIÓ I GESTÓ DEL PATRIMONI NATURAL DE GRANOLLERS AL BOSC DE CAN CATALÀ


Nom del plànol
 Planejament vigent
 Text refós del POUM. Règim urbanístic del sòl

Data
 Juliol
 2017


Escala DIN A3


 1:2500

I.05a

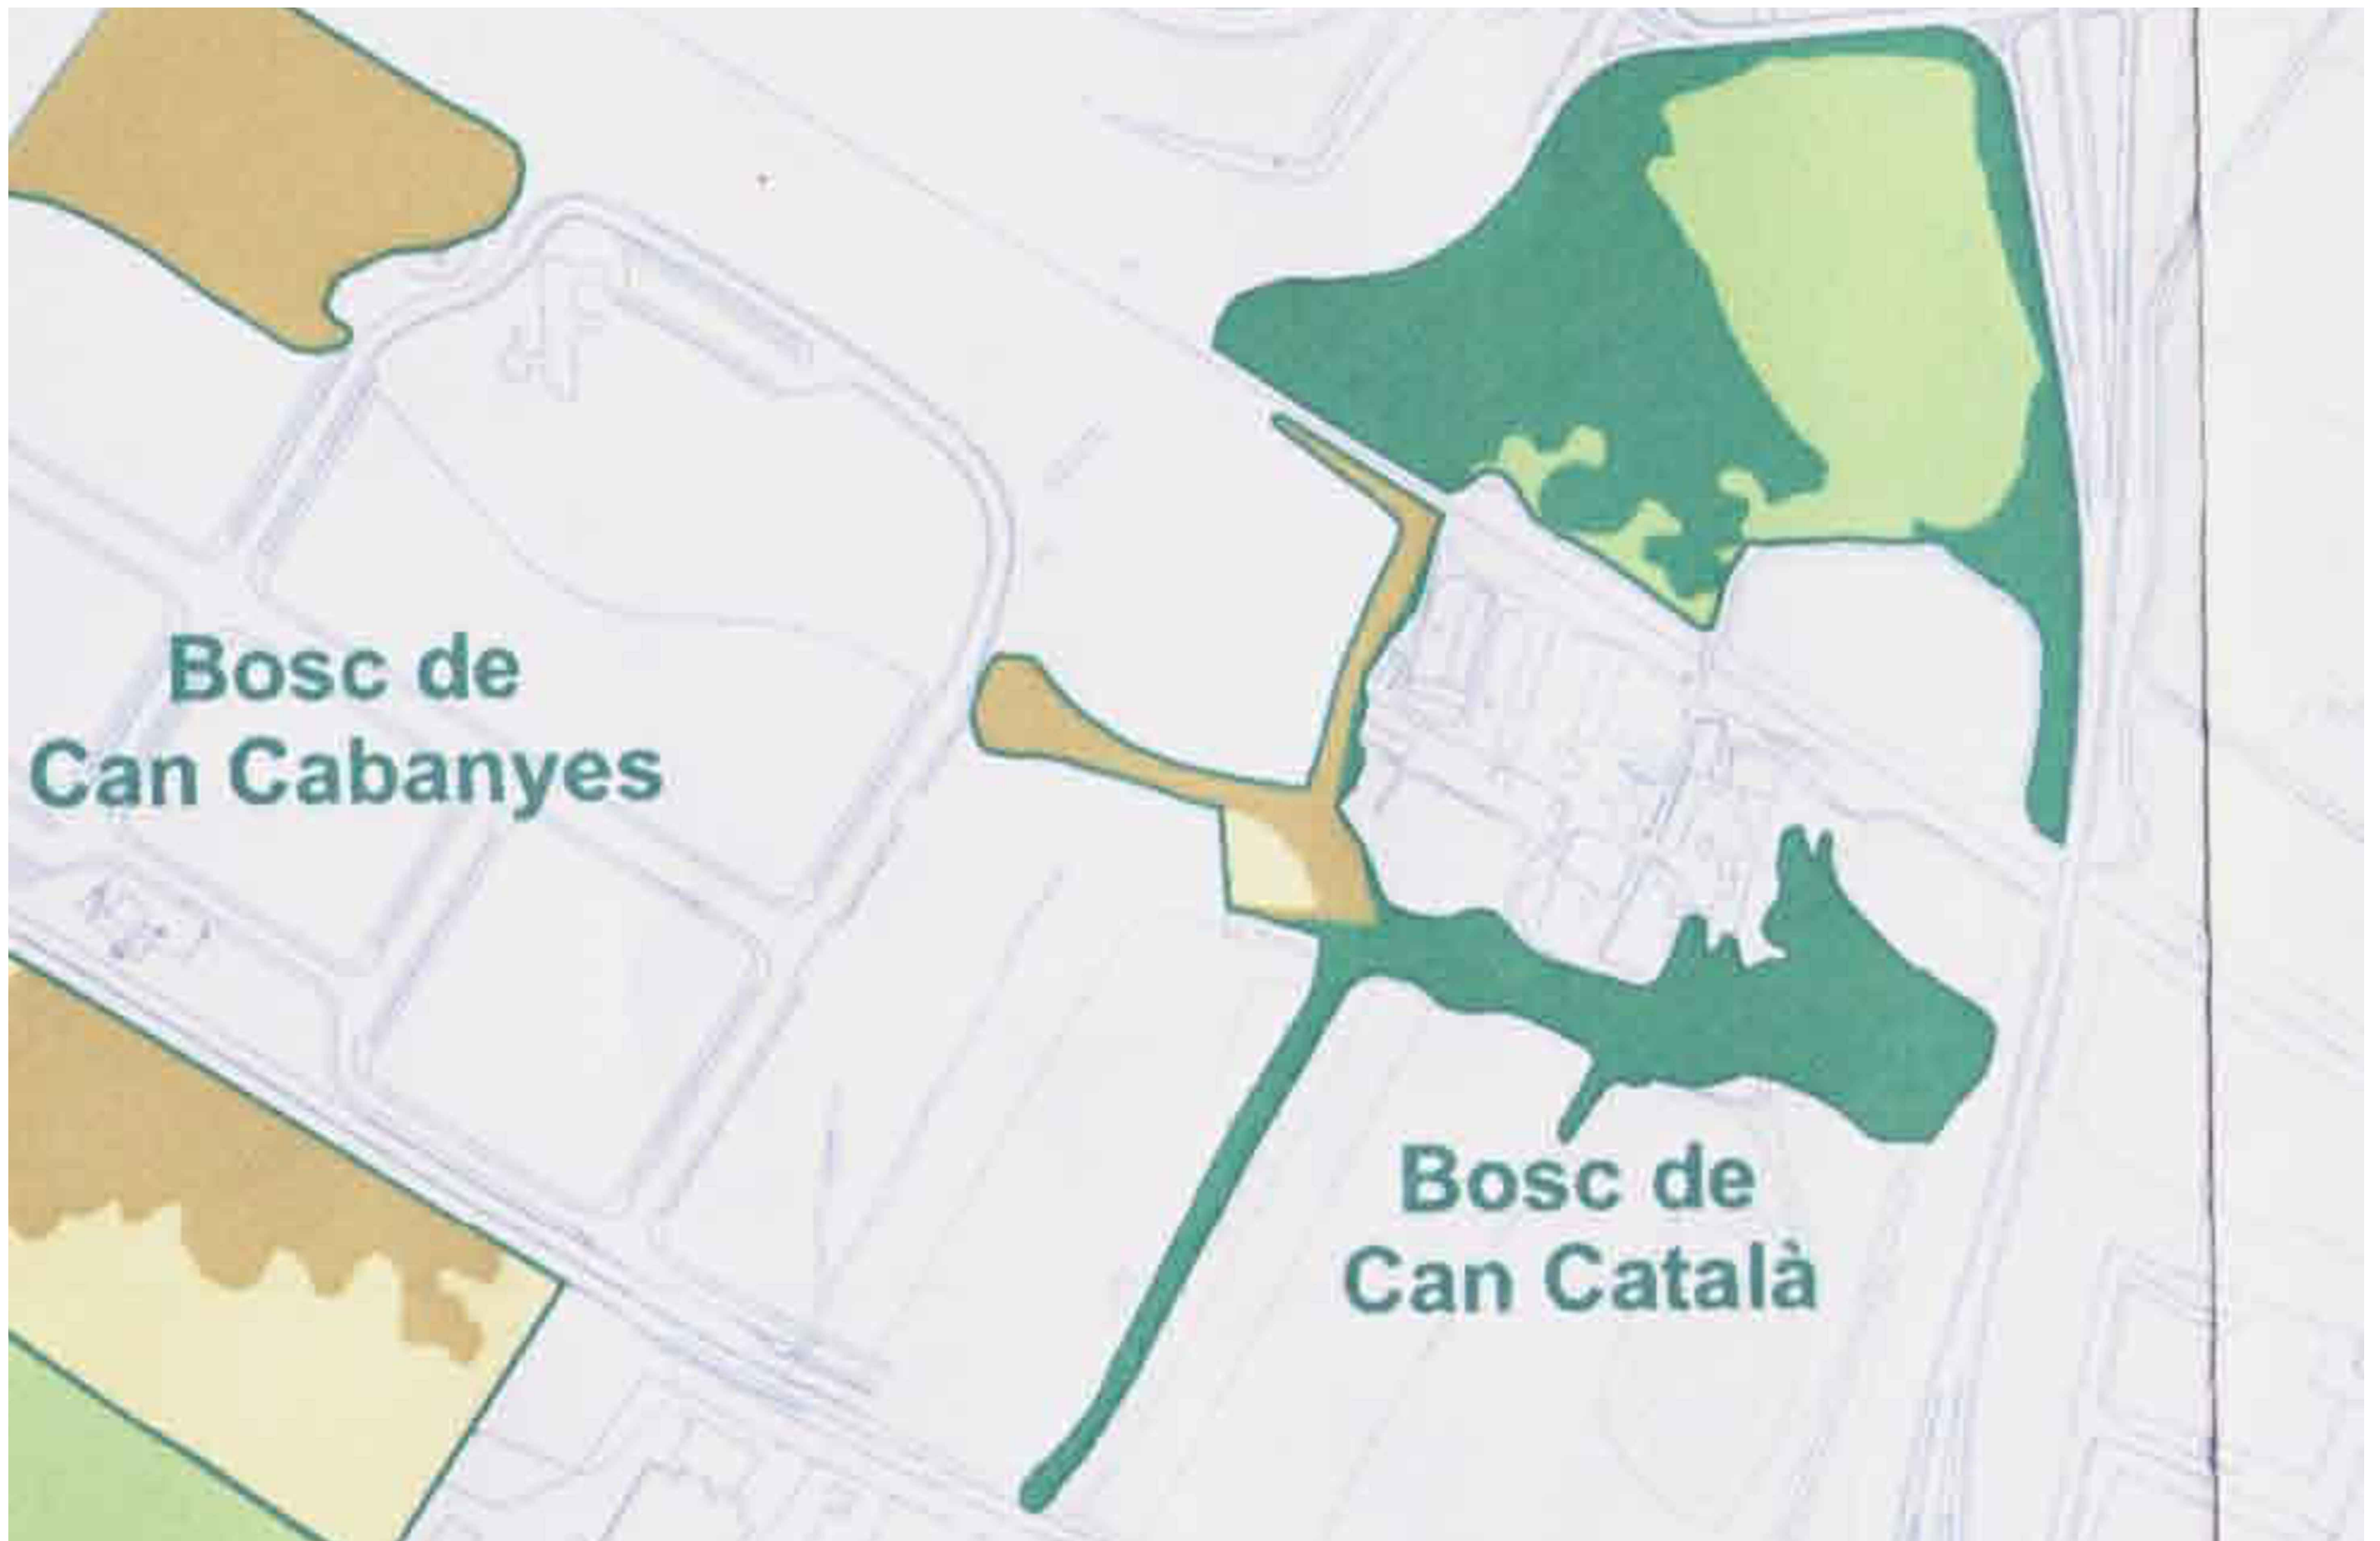



- Sòl no urbanitzable: àrea de protecció
- Sòl no urbanitzable: àmbit complementari de gestió
- Sòl urbanitzable: àrea de protecció
- Sòl urbanitzable: àmbit complementari de gestió

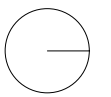

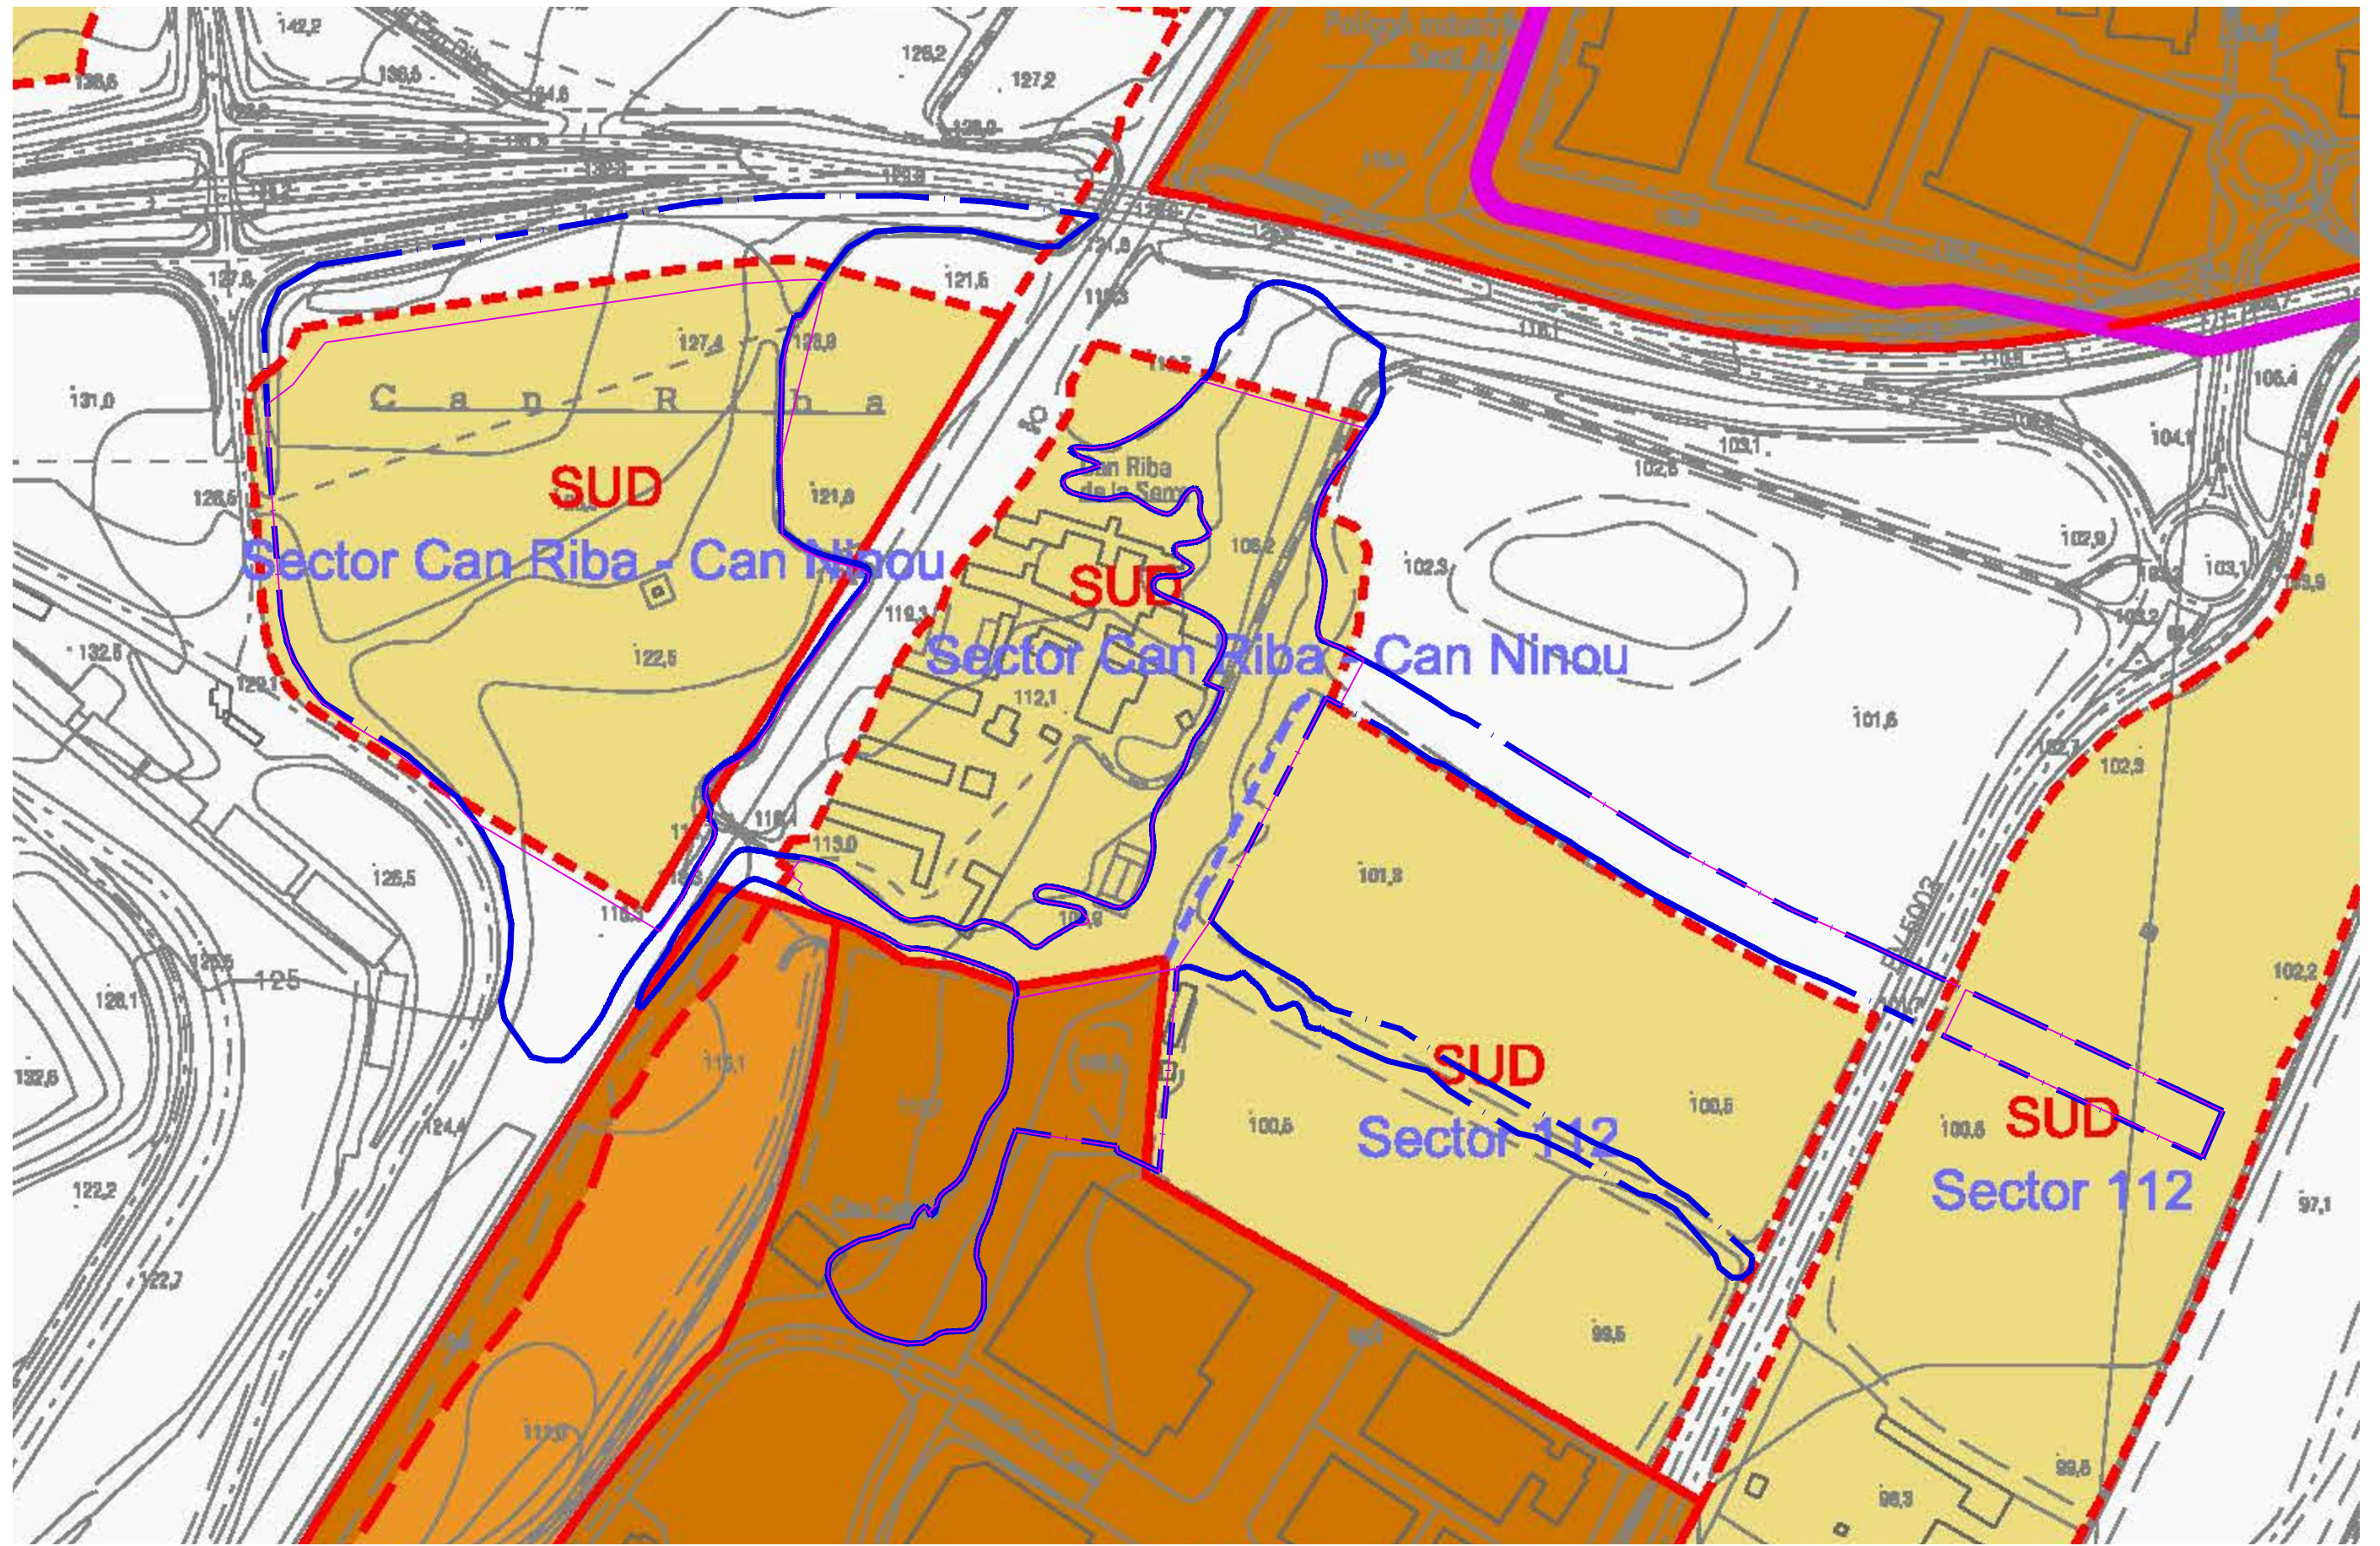


- · — Àmbit
- Sòl no urbanitzable (SNU)
- Sòl urbanitzable delimitat (SUD)
- Sòl urbà

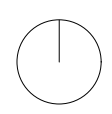

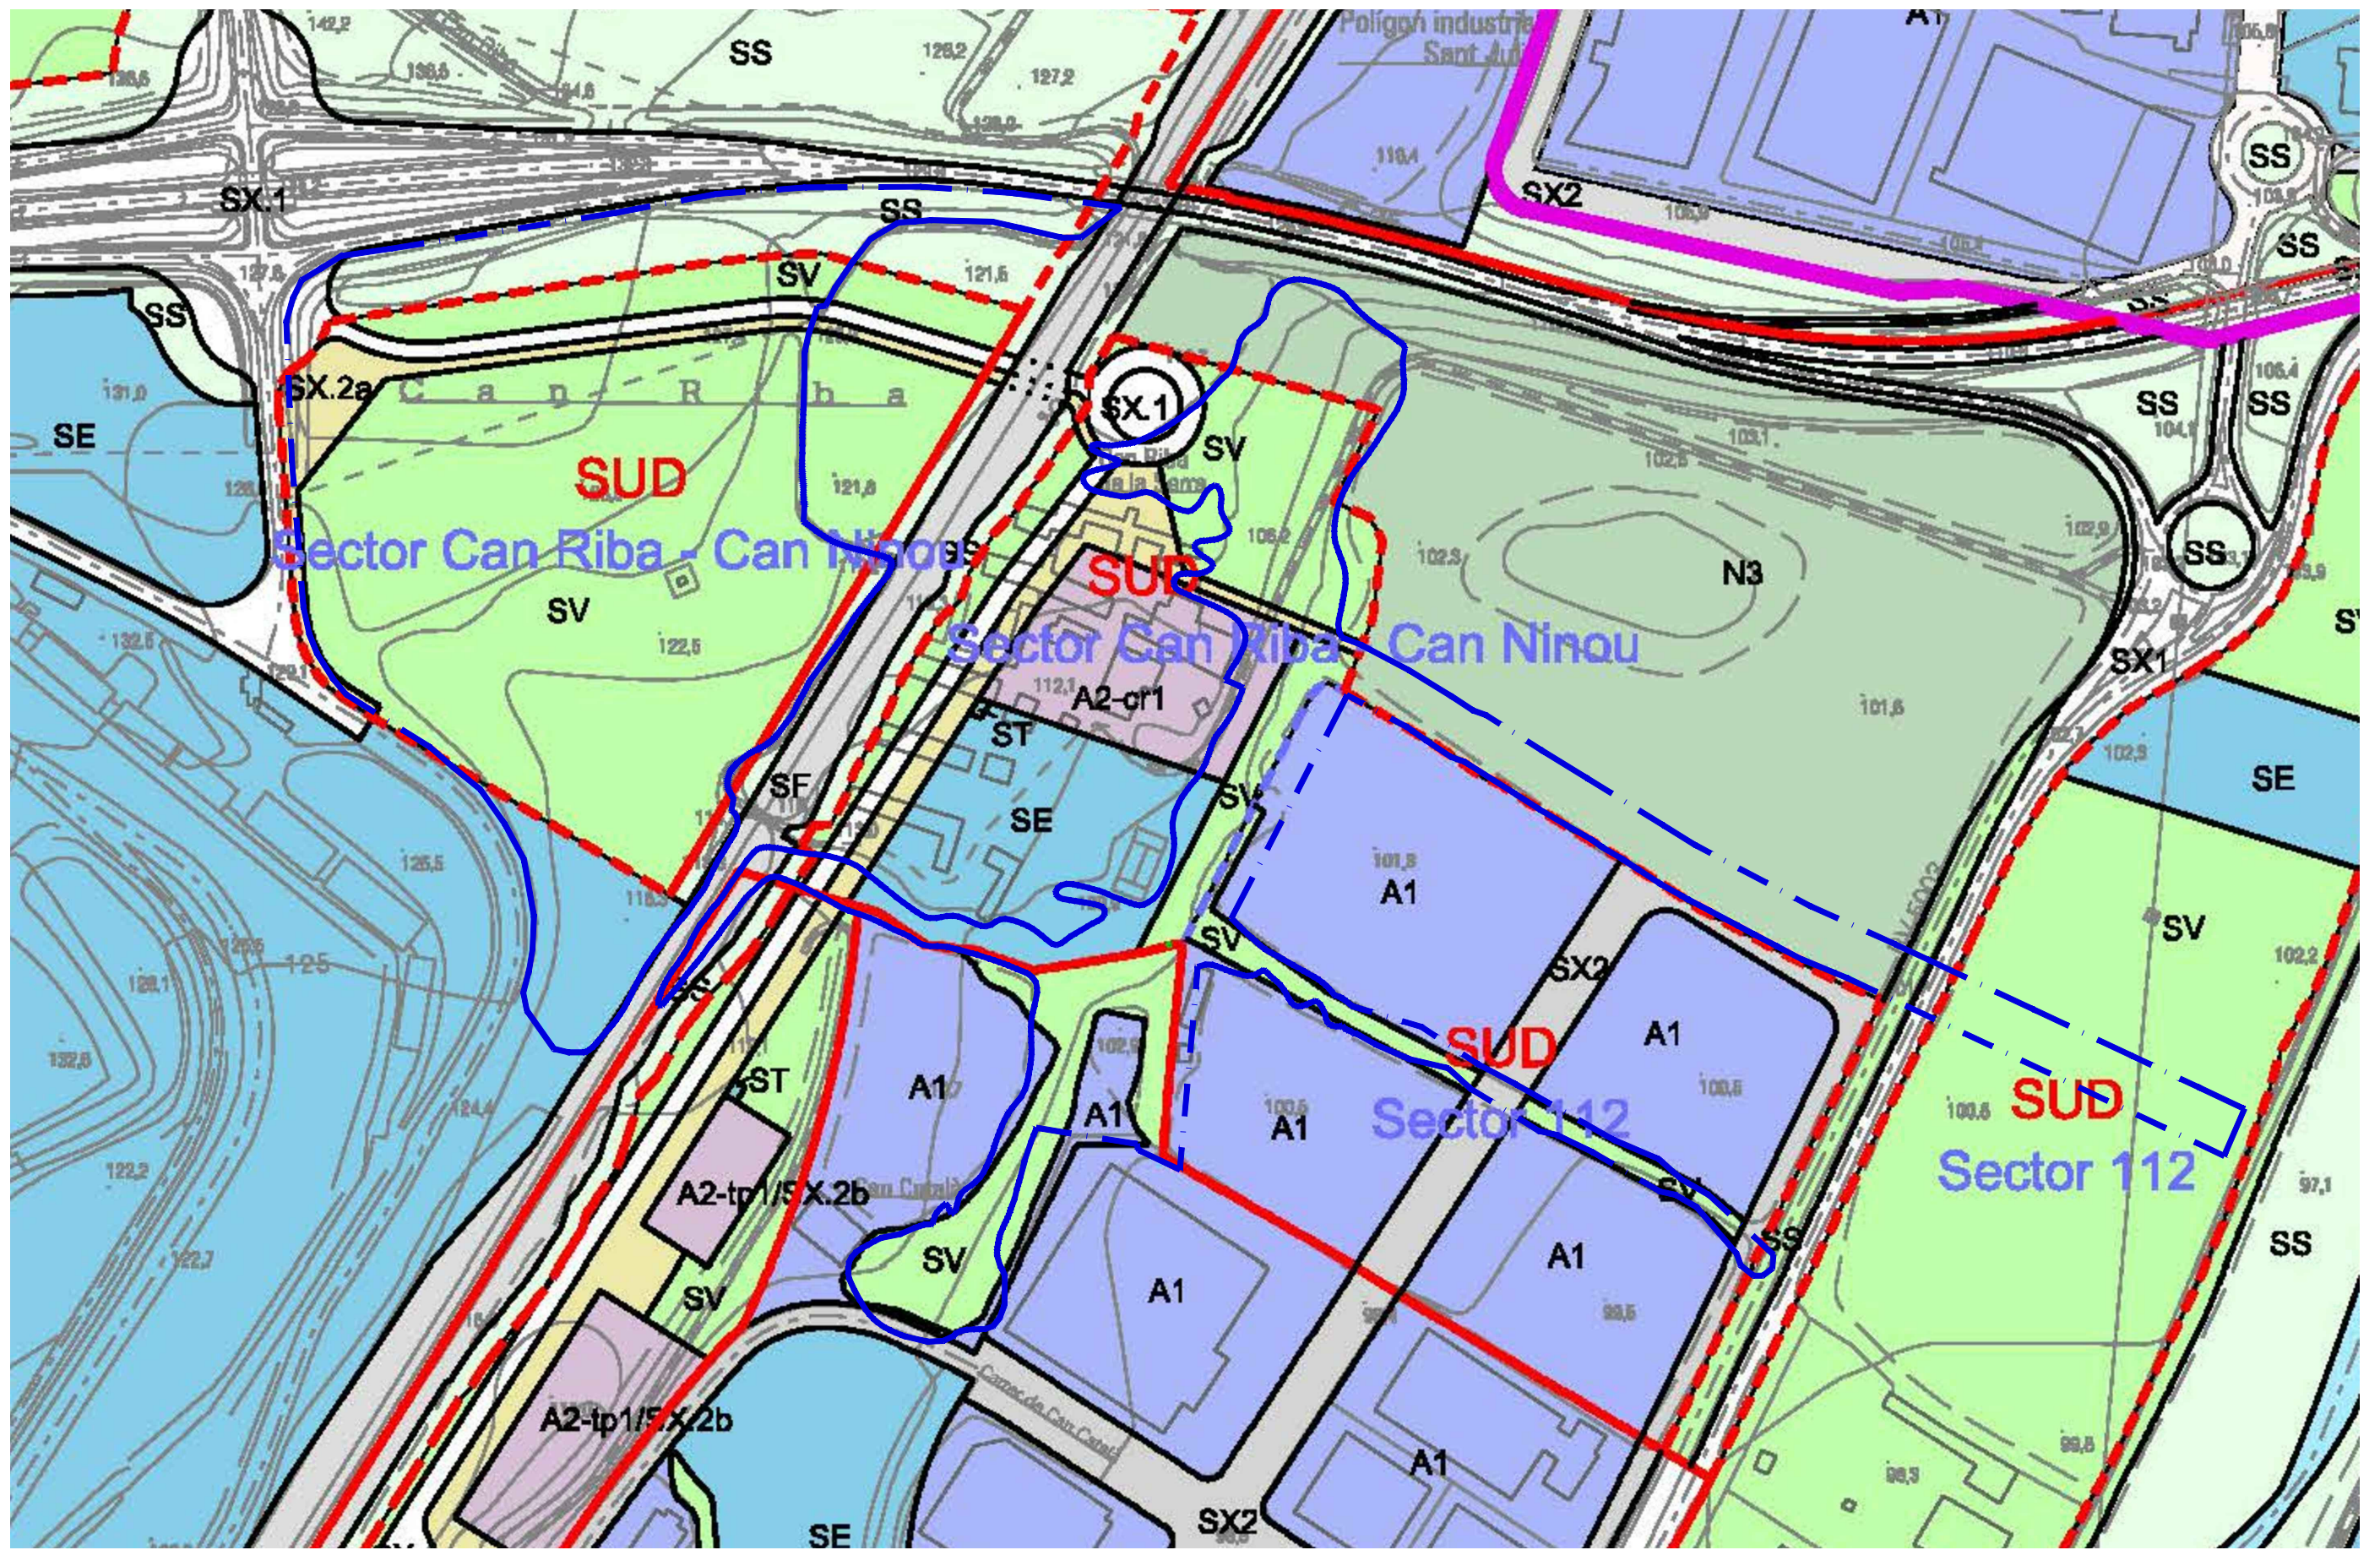

- | | | | |
|---|--|---|---|
| <ul style="list-style-type: none"> — Àmbit | <ul style="list-style-type: none"> Sistemes SE - Equipaments SV - Espais lliures, zones verdes SS - Protecció ST - Serveis tècnics i ambientals SX - Viari | <ul style="list-style-type: none"> Sòl urbà A1 - Industrial A2 - Serveis | <ul style="list-style-type: none"> Sòl no urbanitzable N3 - Protecció sectorial |
|---|--|---|---|

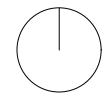



Superfícies

■	Àrea suprimida	2.612 m ²
■	Àrea de protecció	56.161 m ²
■	Àrea de gestió complementària	26.628 m ²

*Nota: superfícies càlculades segons plànol DWG.