

2008/31617/B-
491-520 231 491
161709

 Generalitat de Catalunya
Departament de Política Territorial
i Obres Públiques
Direcció General d'Urbanisme

La Comissió Territorial d'Urbanisme de
Barcelona en sessió de **9 NOV. 2009**
es va donar per assabentada de
l'aprovació definitiva de l'Ajuntament


La secretària

M. Teresa Manté i Prats

APROVAT DEFINITIVAMENT PER
L'AJUNTAMENT EN PLE DE DATA
30 JUNY 2009
 LA SECRETÀRIA ACCIDENTAL.

SECTOR 134. GRANOLLERS PMU
495PLA-PMU-3DF-001-MAI-09
TEXT REFÓS - PLA DE MILLORA URBANA
L'ÀMBIT DEL SECTOR 134. GRANOLLERS
CONGOST RESIDENCIAL

INCORPORA LES PRESCRIPCIONS DE LA COMISIÓ DE URBANISME DE BARCELONA
SESSIÓ 14 DE MAIG 2009
MAIG 2009

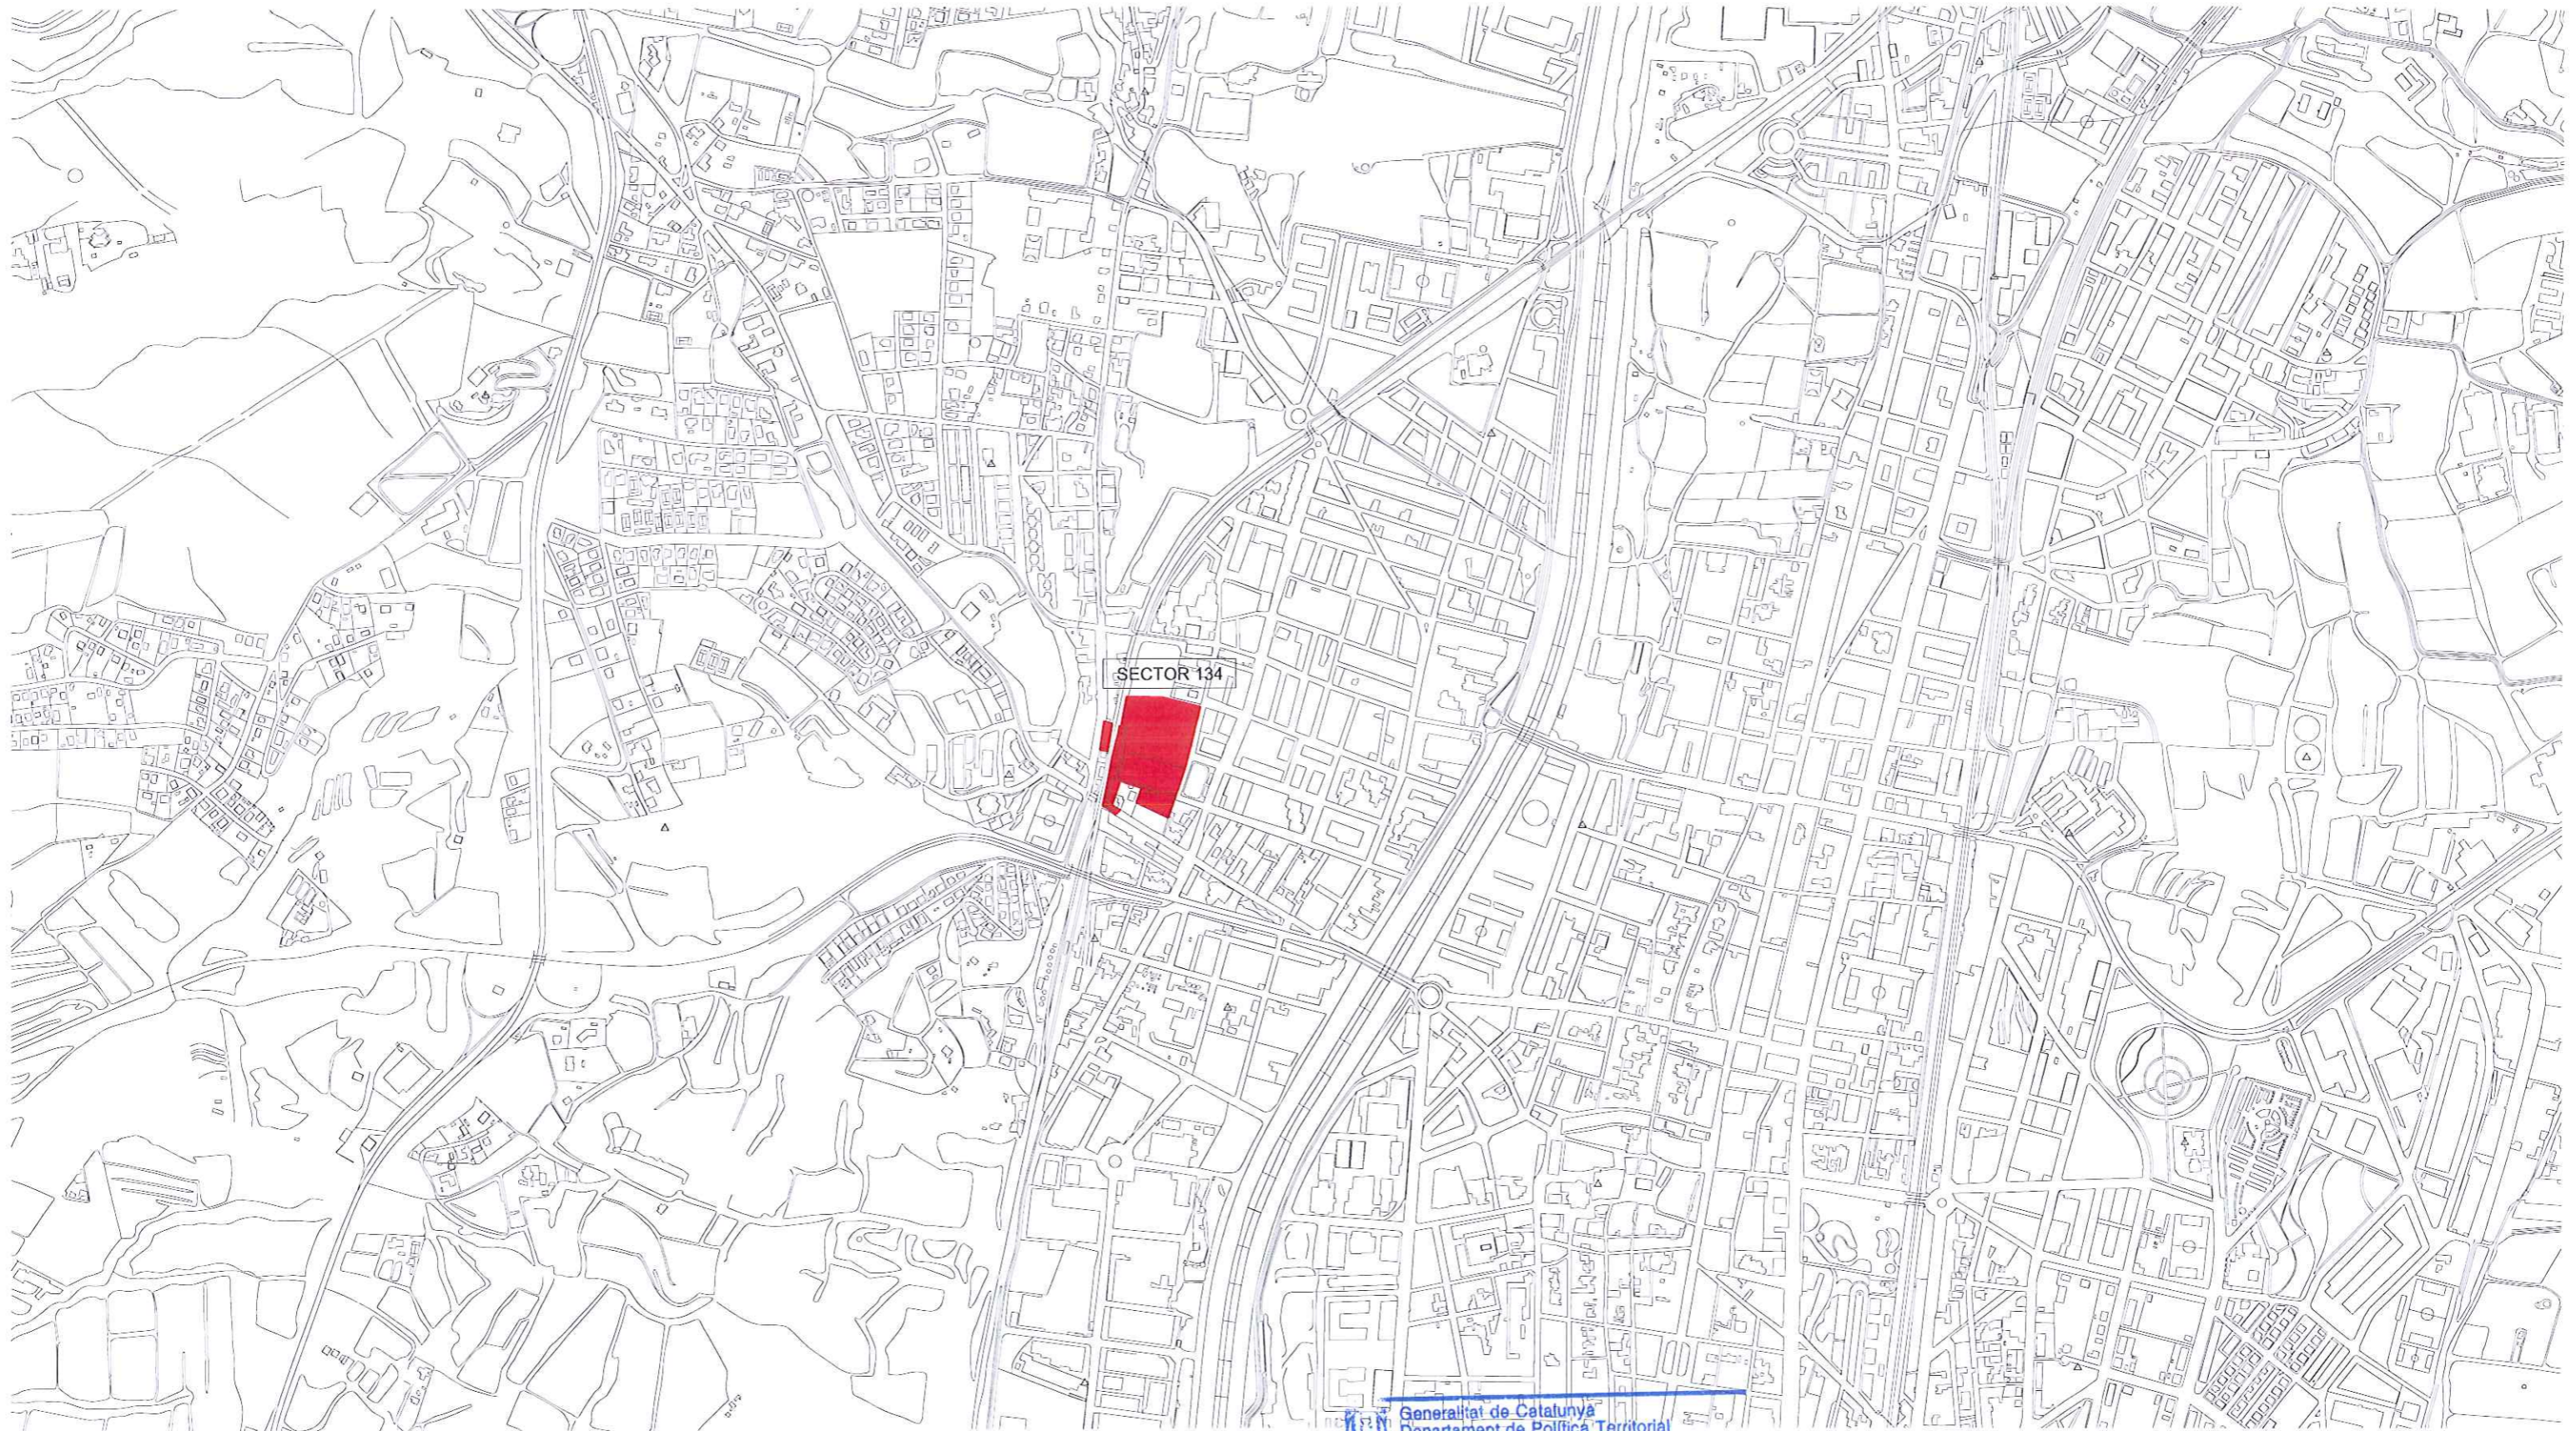

SECTOR 134

Generalitat de Catalunya
Departament de Política Territorial
i Obres Públiques
Direcció General d'Urbanisme

La Comissió Territorial d'Urbanisme de
Barcelona en sessió de **03 NOV. 2009**
es va donar per assabentada de
l'aprovació definitiva de l'Ajuntament

La secretària

M. Teresa Manté i Prats

M. Teresa Manté i Prats



SECTOR 134. GRANOLLERS PMU

**TEXT REFÓS - PLA DE MILLORA URBANA
L'ÀMBIT DEL SECTOR 134. GRANOLLERS**

CONGOST RESIDENCIAL

INFORMACIÓ
SITUACIÓ

MAG 2009

I-1

495-1-1-SITU.dwg
DIN-A3 E1/10000
DIN-A1 E1/5000

TERME MUNICIPAL DE CANOVELLES
TERME MUNICIPAL DE GRANOLLERS

SECTOR 134 19.979 m2

SECTOR 134 GRANOLLERS PMU
Departament de Política Territorial i Obres Públiques

TEXT REDUÏT DE LA MILLORA URBANA
L'ÀMBIT DEL SECTOR 134 GRANOLLERS

CONGOST RESIDENCIAL
Barcelona en sessió de treball el dia 05 NOV. 2009
es va donar per assabentada de l'aprovació definitiva de l'Ajuntament

INFORMACIÓ EMPLAÇAMENT La secretària



495-1-2-EMPL.dwg
DN-A3 E1/2000
DN-A1 E1/1000

BATLLE I ROIG ARQUITECTES
Manuel Florentín, 15. 08550 Estanyol de Baix (Cataluña) T. 93 4576884 F. 93 4591224 batlleiroig@batlleiroig.com

I-2

TERME MUNICIPAL DE CANOVELLES
TERME MUNICIPAL DE GRANOLLERS

CARRER TAGAMANENT

F.C.C.C. BARCELONA-PUIGCERDA

CARRER DE JOSEP FONDEVILA

CARRER DE NARCÍS MONTURIOL

CARRER DE MARIA PALAU

CARRER DE VIDAL I JUMBERT

CARRER D'ANTONI GAUDI

PLAÇA DE LA LLIBERTAT

CAN GILI

CARRER VILAQUEZ

CARRER JOAN MARAGALL

CARRER SARDANA

CARRER DE LA CARRETERA DE CALDES

CARRER ST. ANTONI

CARRER DE MARIA PALAU

AVINGUDA DE L'ESTACIÓ DEL NORD

CARRER TERRASSA

ESTACIÓ
GRANOLLERS-CANOVELLES

Generalitat de Catalunya
Departament de Política Territorial
i Obres Públiques
Direcció General d'Urbanisme

La Comissió Territorial d'Urbanisme de
Barcelona en sessió de
es va donar per assabentada de
l'aprovació definitiva de l'Ajuntament

La secretària

M. Teresa Manté i Prats

M. Teresa Manté i Prats

ÀMBIT 19.979 m2

SECTOR 134. GRANOLLERS PMU

TEXT REFÓS - PLA DE MILLORA URBANA
L'ÀMBIT DEL SECTOR 134. GRANOLLERS

CONGOST RESIDENCIAL


INFORMACIÓ
ÀMBIT DE PLANEJAMENT

MAIG 2009




BATLLE I ROIG ARQUITECTES

Manuel Florentín 15 06950 Esplugues de Llobregat T-93 4576884 F-93 4591224 batlleiroig@batlleiroig.com

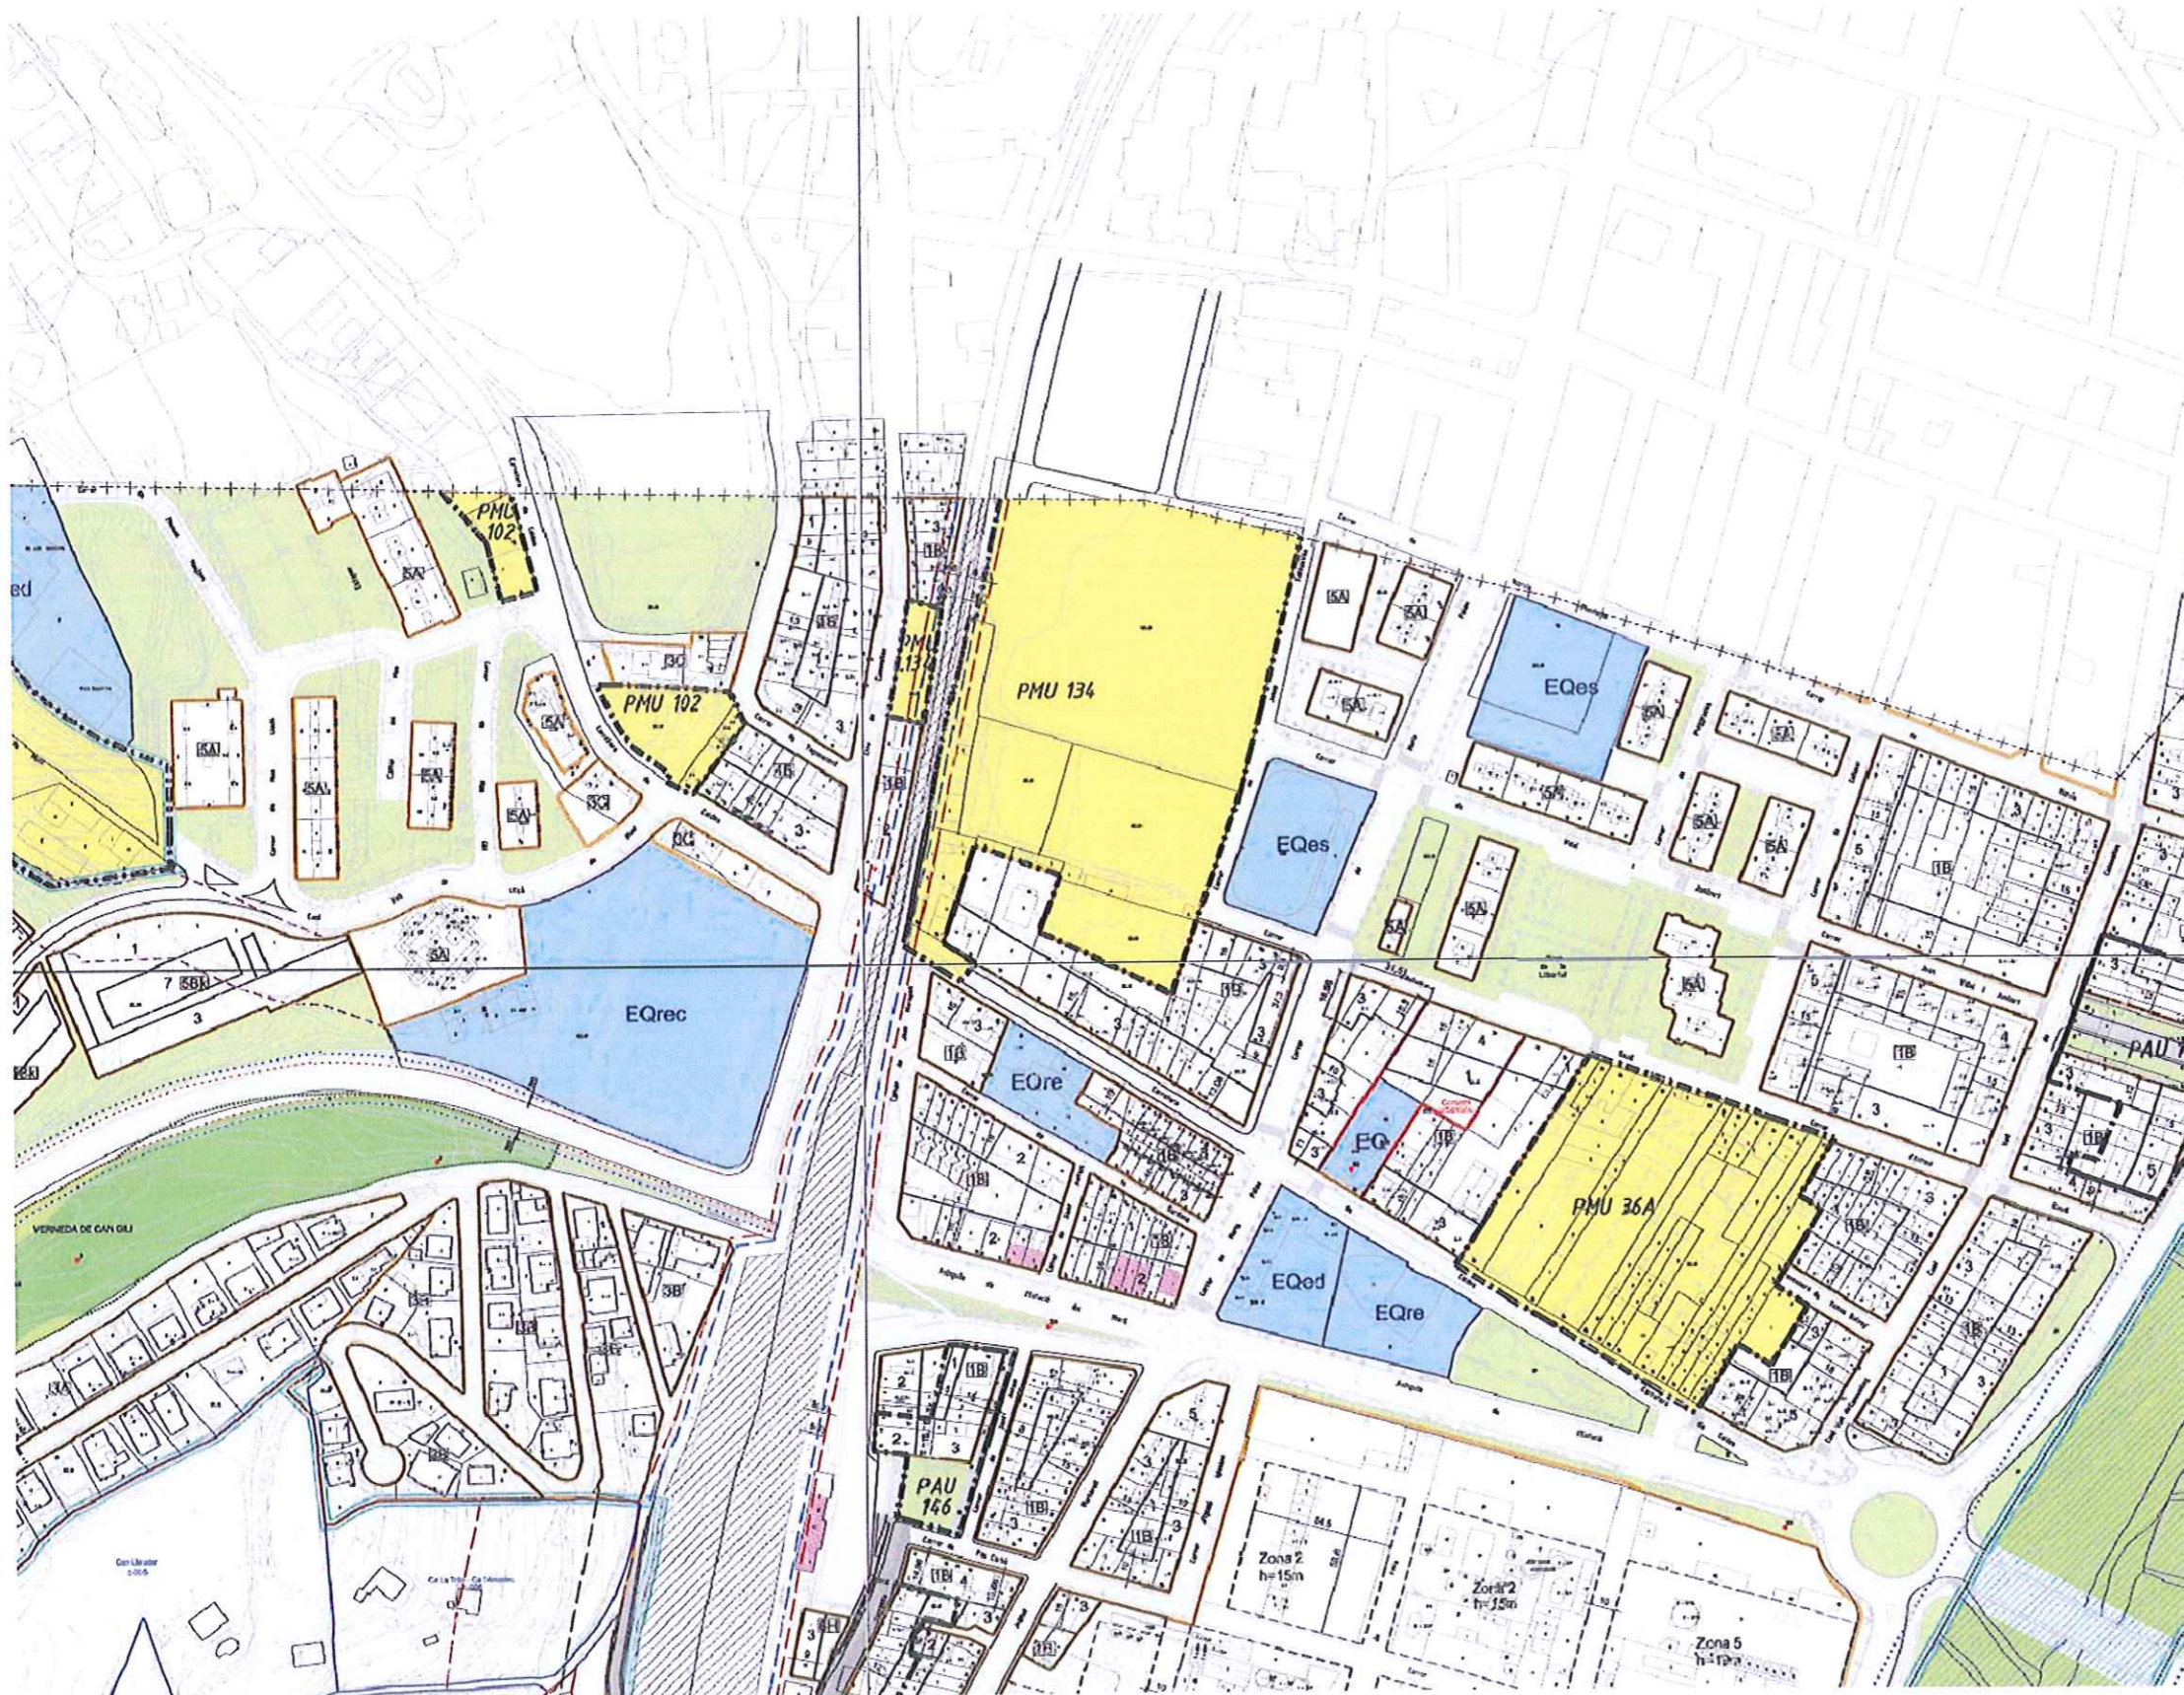



Llistat de definició de zonificacions

- 1A - Zona residencial en illa tancada - Façana estreta -
- 1B - Zona residencial en illa tancada - Façana ampla -
- 1C1 - Zona residencial plurifamiliar alineada a vial - Antiga UA30 -
- 1C2 - Zona residencial plurifamiliar alineada a vial - Antiga ED11 -
- 1C3 - Zona residencial plurifamiliar alineada a vial - Antiga PE14A i nou Sector 109 -
- 1C4 - Zona residencial plurifamiliar alineada a vial - Antiga UMA1 UA6B -
- 1C5 - Zona residencial plurifamiliar alineada a vial - Antiga PE15 -
- 1C6 - Zona residencial plurifamiliar alineada a vial - Antiga UA23 1B -
- 1C7 - Zona residencial plurifamiliar alineada a vial - Antiga ED volumètric dins UA45 -
- 1C8 - Zona residencial plurifamiliar alineada a vial - Antiga PP Sector C 313, ED Francesc Macià i Ronda Sud i UAZ (Sector 100) -
- 1C9 - Zona residencial plurifamiliar alineada a vial - Antiga Sector I (Font Verdeta II) -
- 1C10 - Zona residencial plurifamiliar alineada a vial - Antiga PE27 -
- 1C11 - Zona residencial plurifamiliar alineada a vial - Antiga UA56 -
- 2A - Zona residencial unifamiliar en filera amb alineació a línia oficial de carrer - Antiga ED 13 i ED 43 -
- 2B1 - Zona residencial unifamiliar amb pati davant - Planejaments de 31 i PE4-11 PE4-2 -
- 2B2 - Zona residencial unifamiliar amb pati davant - Antiga UA 53 a filera dels carrers Argentina, Equador i Passeig de la Torreta -
- 2B22 - Zona residencial unifamiliar - Cases sota camp de futbol de la Font Verd -
- 2B23 - Zona residencial unifamiliar - Illa dels carrers Cingles de Bertè, Venèçuela, Uruguai i Brasil -
- 2B24 - Zona residencial unifamiliar - Illa dels carrers Josep Comer, Venèçuela, Equador, Brasil i Argentina -
- 2B25 - Zona residencial unifamiliar - Al carrer Argentina cantonada Passatge Toneta -
- 2C - Zona residencial unifamiliar en filera de nova creació -
- 3A - Zona residencial unifamiliar - Terra Alta Subzona A -
- 3B - Zona residencial unifamiliar - Terra Alta Subzona B -
- 3C - Zona residencial unifamiliar - Ctra de Mataró i Carrer Torreta, Ctra de Caldes i Can Monic -
- 3D - Zona residencial unifamiliar - Confrontant amb Línia FCC Barcelona-Vic Puigverdà -
- 3E - Zona residencial unifamiliar allada - Finca Ca la Núria a N152a -
- 4A1 - Zona industrial en edificació allada - Clau IV del PGO que es revisa, antiga UA 48, illa al PERI Bencker i illes Tipus I del Sector F -
- 4A2 - Zona industrial en edificació allada - Illes Tipus I dels antics Sectors G3 i V1 -
- 4A3 - Zona industrial en edificació allada - Antiga Sector S -
- 4B1 - Zona industrial en edificació en filera - Illes Tipus II dels antics Sectors G3 i G4 i F -
- 4B3 - Zona industrial de petita indústria - Illes amb clau ZPI de l'antic Sector S -
- 4B4 - Zona industrial en edificació en filera - Zona de Règim Especial procedent PE Bencker -
- 4B5 - Zona industrial en edificació en filera - Procedent de clau IV del PGO que es revisa i del Sector F -
- 4C1 - Zona industrial amb condicions especials - Illes Tipus de l'antic Sector G3 -
- 4C21 - Zona establiments especials - Illes 1 de l'antic Sector S amb clau ZEE2 -
- 4C22 - Zona establiments especials - Illes 2 de l'antic Sector S amb clau ZEE3 -
- 4C23 - Zona establiments especials - Illes 3 de l'antic Sector S amb clau ZEE4 -
- 4C3 - Zona industrial Reick-Bencker - Illes principals -
- 4C4 - Zona industrial amb condicions especials per ús exclusiu de benzona i compatibles -
- 4C5 - Zona industrial d'ordenació específica -
- 5A - Zona de conservació de polígons residencials -
- 5B1 - Zona residencial d'ordenació específica del Sector K -
- 5B2 - Zona residencial d'ordenació específica del Sector Z -
- 6A - Zona edificació en bloc aïllat - Antiga UA 57 Hotel Cutat de Granollers -
- 6B - Zona edificació en bloc aïllat - Antiga UA23-1A amb cantonada al carrer Ramon Llull -
- 6C - Zona edificació en bloc aïllat - Illes compreses entre Ronda Sud carrers Joan Vinyol, Tres Torres i Carré Rà -
- 6D - Zona edificació en bloc aïllat - Antiga PP del Sector C 313 -
- 6E - Zona edificació en bloc aïllat - Hotel de Granollers -
- 6F - Zona edificació en bloc aïllat - Carrer Argentina num 3 i 7 - Carrer Brasil 82 i 84 - Bloc del Sector 32 Sud - Antiga PE13 -
- 6G - Zona edificació en bloc aïllat - Antiga PE20 -
- 6H - Zona edificació en bloc aïllat - Bloc al carrer Joan Miragall al costat de Estació del Nord -
- 6I - Zona edificació en bloc aïllat - Blocs del nou PMU 149 -
- 6J - Zona edificació en bloc aïllat - Antiga ED 31 -
- 6K - Zona edificació en bloc aïllat - Antiga UA 23.2 -
- 6L - Zona edificació segons alineació - Antiga UA 56 -
- 7 - Zona de transformació de fons -
- 8 - Sòl no urbanitzable amb protecció -
- 8A - Sòl no urbanitzable - Subzona de protecció -
- 8B - Sòl no urbanitzable de sòl connector -
- 8C - Sòl no urbanitzable de fàbrica de fons -
- AUT 1A2 - Altres usos -
- B2 - Zona residencial unifamiliar -
- FI - Pati interior d'illa -

Generalitat de Catalunya
 Departament de Política Territorial
 i Obres Públiques
Biròleg General d'Urbanisme
 La Comissió Territorial d'Urbanisme de
 Barcelona en sessió de
 es va donar per acabada el 5 NOV. 2009
 l'aprovació definitiva de l'Ajuntament
 La secretària

M. Teresa Manté i Prats

SECTOR 134. GRANOLLERS PMU
TEXT REFÓS - PLA DE MILLORA URBANA
L'ÀMBIT DEL SECTOR 134. GRANOLLERS
 CONGOST RESIDENCIAL

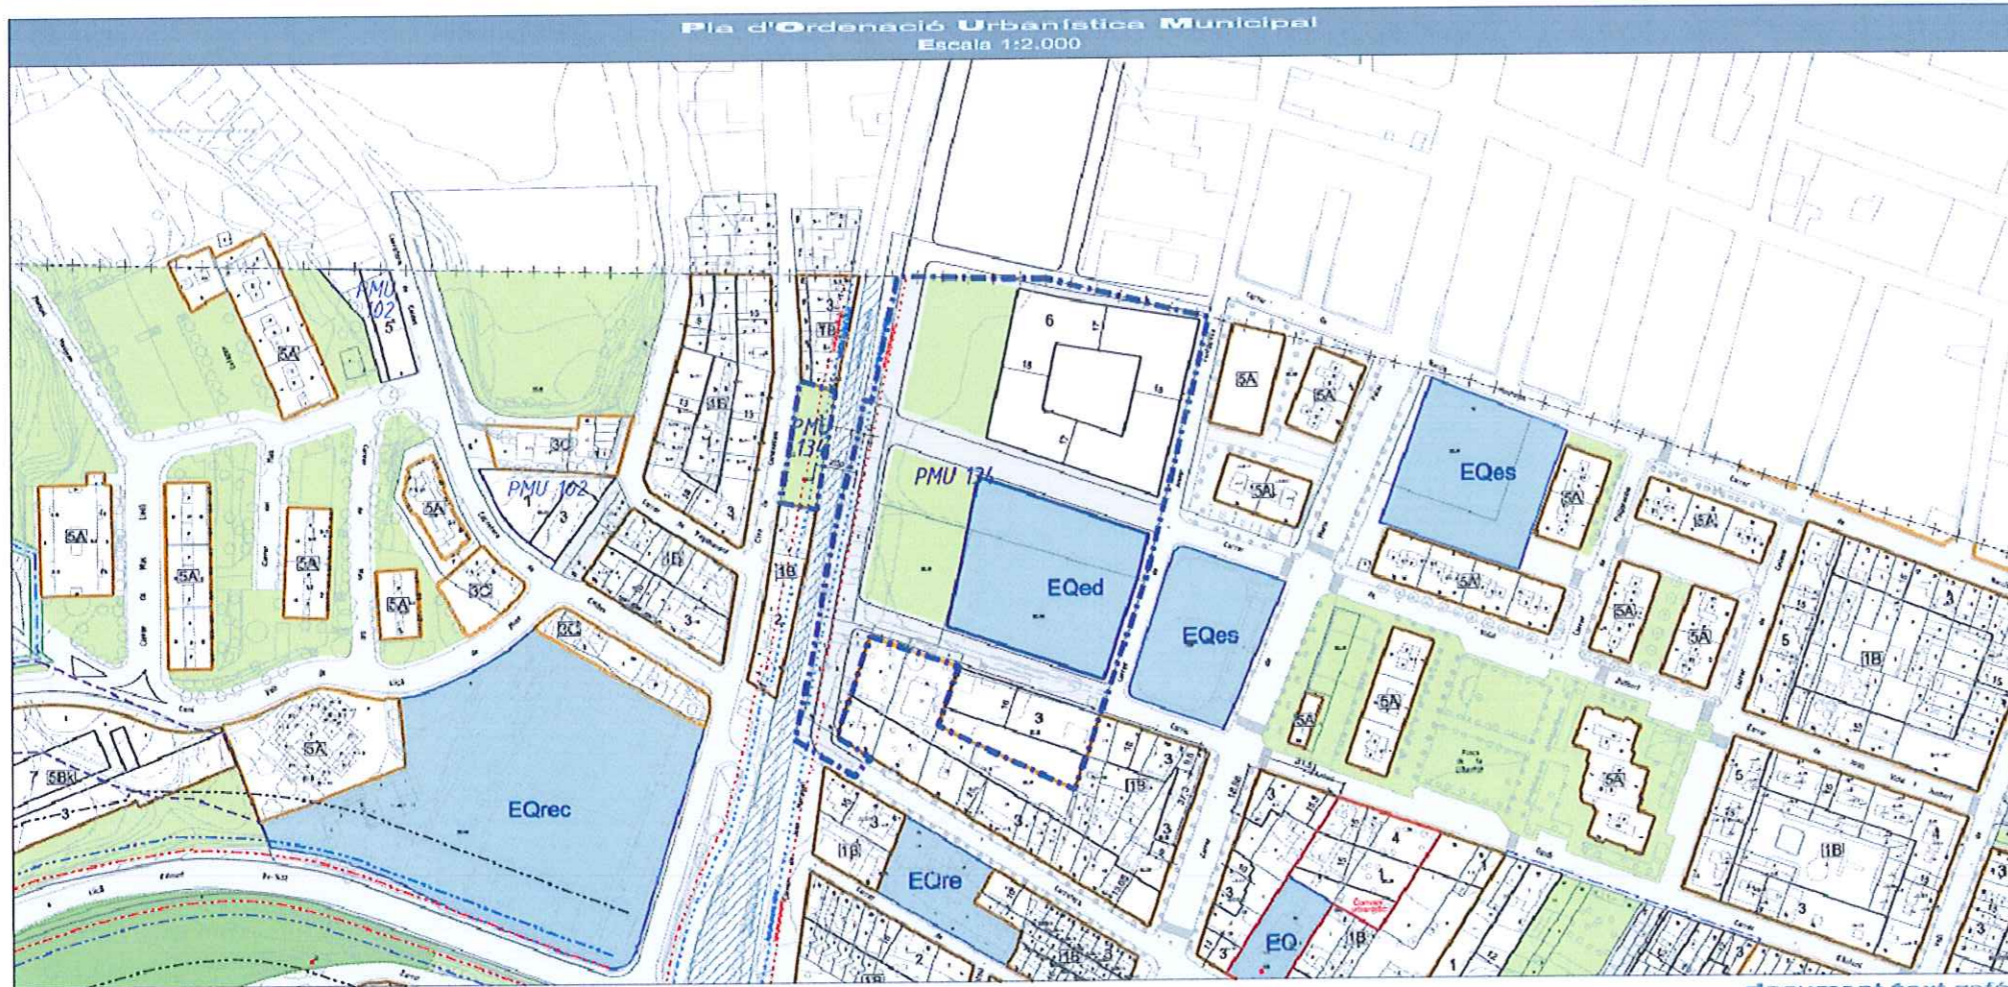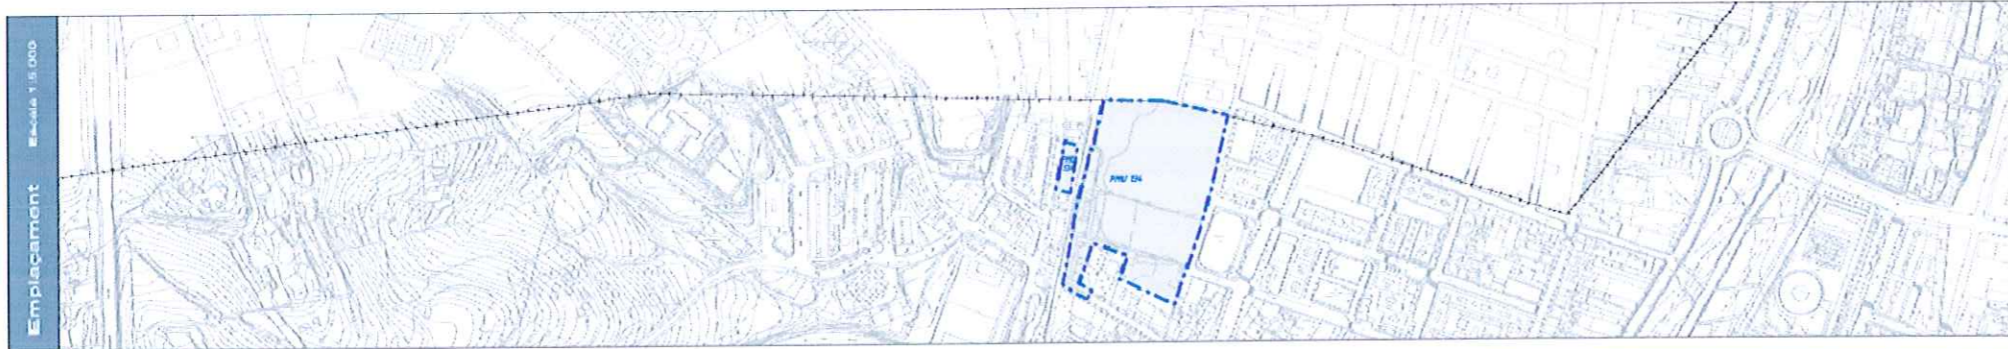



nord
 AJOA 134
 pla d'ordenació urbanística municipal de Granollers
 Pla de millora Urbana 134. Sòl urbà no consolidat

Dades urbanístiques dels PAU, PMU i Sectors urbanitzables
 Pla d'Ordenació Urbana Municipal de Granollers // Document Text refós // 2005



Nom: PMU 134
Classificació del Sòl: Sòl urbà no consolidat
Zonificació: 1B-Zona residencial en illa tancada -Façana ampla-

Superfície Àmbit: 19.979 m²
Superfície de Sòl Públic: 70% m²
 Superfície de Vial Públic: m²
 Superfície de Verd Públic: m²
 Superfície d'Equipament Públic: m²

Ordenació: Indicativa
Índex d'Edificabilitat Bruta: 1,00 m²s/m²s
Sostre: - m²
Densitat d'Habitatges: 125 Hab / Ha
Cessió Aprofitament Urbanístic: 10%

Usos: Segons zonificació
Desenvolupament: Pla de millora urbana + Projecte de reparcel·lació + Projecte d'urbanització

Sistema Actuació: Per reparcel·lació en la modalitat de compensació bàsica.
Sostre d'HPP: 30%

Objectius:
 -Resoldre la vialitat de la carretera de Caldes amb Canovelles.
 -Obtenir aparcament relacionat amb l'estació del Nord.

Observacions:
 -El PMU ha de preveure la definició del trasllat del pas per sota la via per a vianants de la crtra. de Caldes. L'aparcament es construirà en terrenys de domini públic i de cessió gratuïta i obligatòria i es gestionarà mitjançant qualsevol dels sistemes previstos en el Regim local.

Generalitat de Catalunya
 Departament de Política Territorial i Obres Públiques
 Direcció General d'Urbanisme
 5 NOV. 2009
 La Comissió Territorial d'Urbanisme de Barcelona en sessió de 5 NOV. 2009 es va donar per assabentada de l'aprovació definitiva de l'Ajuntament
 La secretària
 M. Teresa Manté i Prats

SECTOR 134. GRANOLLERS PMU
TEXT REFÓS - PLA DE MILLORA URBANA
L'ÀMBIT DEL SECTOR 134. GRANOLLERS


CONGOST RESIDENCIAL
 INFORMACIÓ FITXA POUM
 MAIG 2009
I-4.2
 495-I-FLA-VG.dwg
 DN-A3 E1/-/-
 DN-A1 E1/-/-
BATLLE I ROIG ARQUITECTES
 Manuel Florentin 15 08950 Espugues de Llobregat T-93 4579884 F-93 4591224 batlleiroig@batlleiroig.com






 Generalitat de Catalunya
 Departament de Política Territorial
 i Obres Públiques
 Direcció General d'Urbanisme
 La Comissió Territorial d'Urbanisme de
 Barcelona en sessió de 03 NOV. 2009
 es va donar per assabentada de
 l'aprovació definitiva de l'Ajuntament
 La secretària

 M. Teresa Manté i Prats

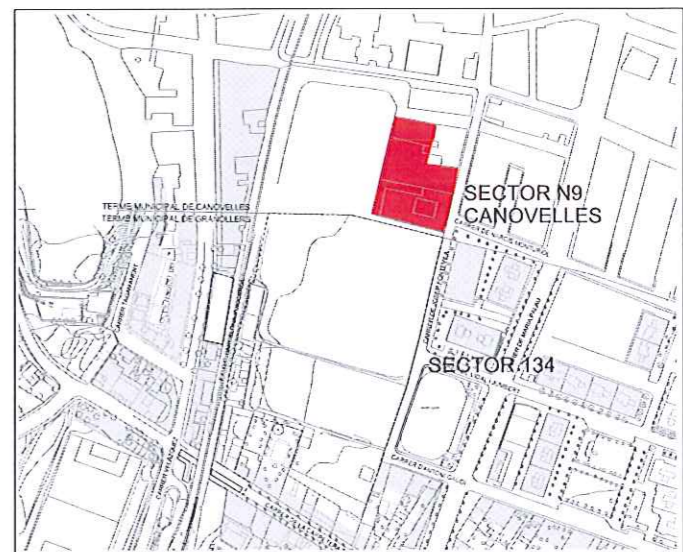

SECTOR 134. GRANOLLERS PMU

**TEXT REFÓS - PLA DE MILLORA URBANA
L'ÀMBIT DEL SECTOR 134. GRANOLLERS**








CONGOST RESIDENCIAL


INFORMACIÓ - ESTUDI DETALL ÀREA ACTUACIÓ N9 PGO CANOVELLES
PROPOSTA ORIENTATIVA D'ORDENACIÓ

I-4.3

MAIG 2009


BATLLE I ROIG ARQUITECTES
 Manuel Florentín 15 08950 Espplugues de Llobregat T-93 4578884 F-93 4591224 batlleiroig@batlleiroig.com

-  Superfície de l'àmbit: 2.957,47 m²
-  Límit de terme municipal
-  Edifici d'habitatges PB+3P
-  Edifici d'habitatges PB+2P (fora de l'àmbit de l'ED i de llicència directa)
-  Verd privat comunitari
-  Espal lliure públic
-  Vial rodat

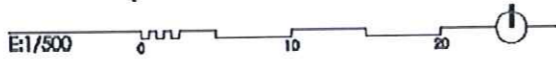

TERME MUNICIPAL DE CANOVELLES
TERME MUNICIPAL DE GRANOLLERS


 Generalitat de Catalunya
 Departament de Política Territorial
 i Obres Públiques
 Direcció General d'Urbanisme
 La Comissió Territorial d'Urbanisme de
 Barcelona en sessió de
 05 NOV. 2009
 es va donar per assabentada de
 l'aprovació definitiva de l'Ajuntament
 La secretària

 M. Teresa Manté i Prats

LLISTAT DE PARCEL·LES

PROPIETARI	SUP. PARCEL·LA	SUP. SECTOR 134	%
REFERÈNCIA CADASTRAL			
0 VIALS		278.77 m2	1.395 %
1 ROVIRA CLAPÉS, ANTONI 1.1 - 9974108DG3097F0001LS	627.66 m2	627.66 m2	3.142 %
1 ROVIRA CLAPÉS, ANTONI 1.2 - 0074617DG4007E001WW	723.88 m2	723.88 m2	3.623 %
2 CONGOST RESIDENCIAL 2.1 - 0074601DG4007E0001MW	11070.19 m2	10701.59 m2	53.564 %
2 CONGOST RESIDENCIAL 2.2 - 0074617DG4007E001WW	1446.08 m2	1446.08 m2	7.238 %
2 CONGOST RESIDENCIAL 2.3 - 0074602DG40070001OW	3131.45 m2	3131.45 m2	15.674 %
3 ADIF 3.1 - 0074616DG4007E0001HW	994.09 m2	994.09 m2	4.976 %
4 INMOGRA 4.1 - 0074619DG4007E0001BW	1912.63 m2	1912.63 m2	9.573 %
5 PAGÉS DELHOM, ELENA 5.1 - 0074614DG4007E0001ZW	675.28 m2	65.38 m2	0.327 %
5 PAGÉS DELHOM, ELENA 5.2 - 0074613DG4007E0001SW	977.53 m2	97.47 m2	0.488 %
TOTAL ÀMBIT		19979.00 m2	100.000 %

SECTOR 134. GRANOLLERS PMU
 #35PLA-FWA-3CF-C01-MU-03
TEXT REFÓS - PLA DE MILLORA URBANA
L'ÀMBIT DEL SECTOR 134. GRANOLLERS
 CONGOST RESIDENCIAL

INFORMACIÓ ESTRUCTURA DE LA PROPIETAT


I-5

MAIG 2009

495-I-5-PARCELARI.dwg
D/N-A3 E:1/1000
D/N-A1 E:1/500



BATLLE I ROIG ARQUITECTES
Manuel Florentín 15 08950 Espplugues de Llobregat T-93 4579884 F-93 4591224 batlleiroig@batlleiroig.com

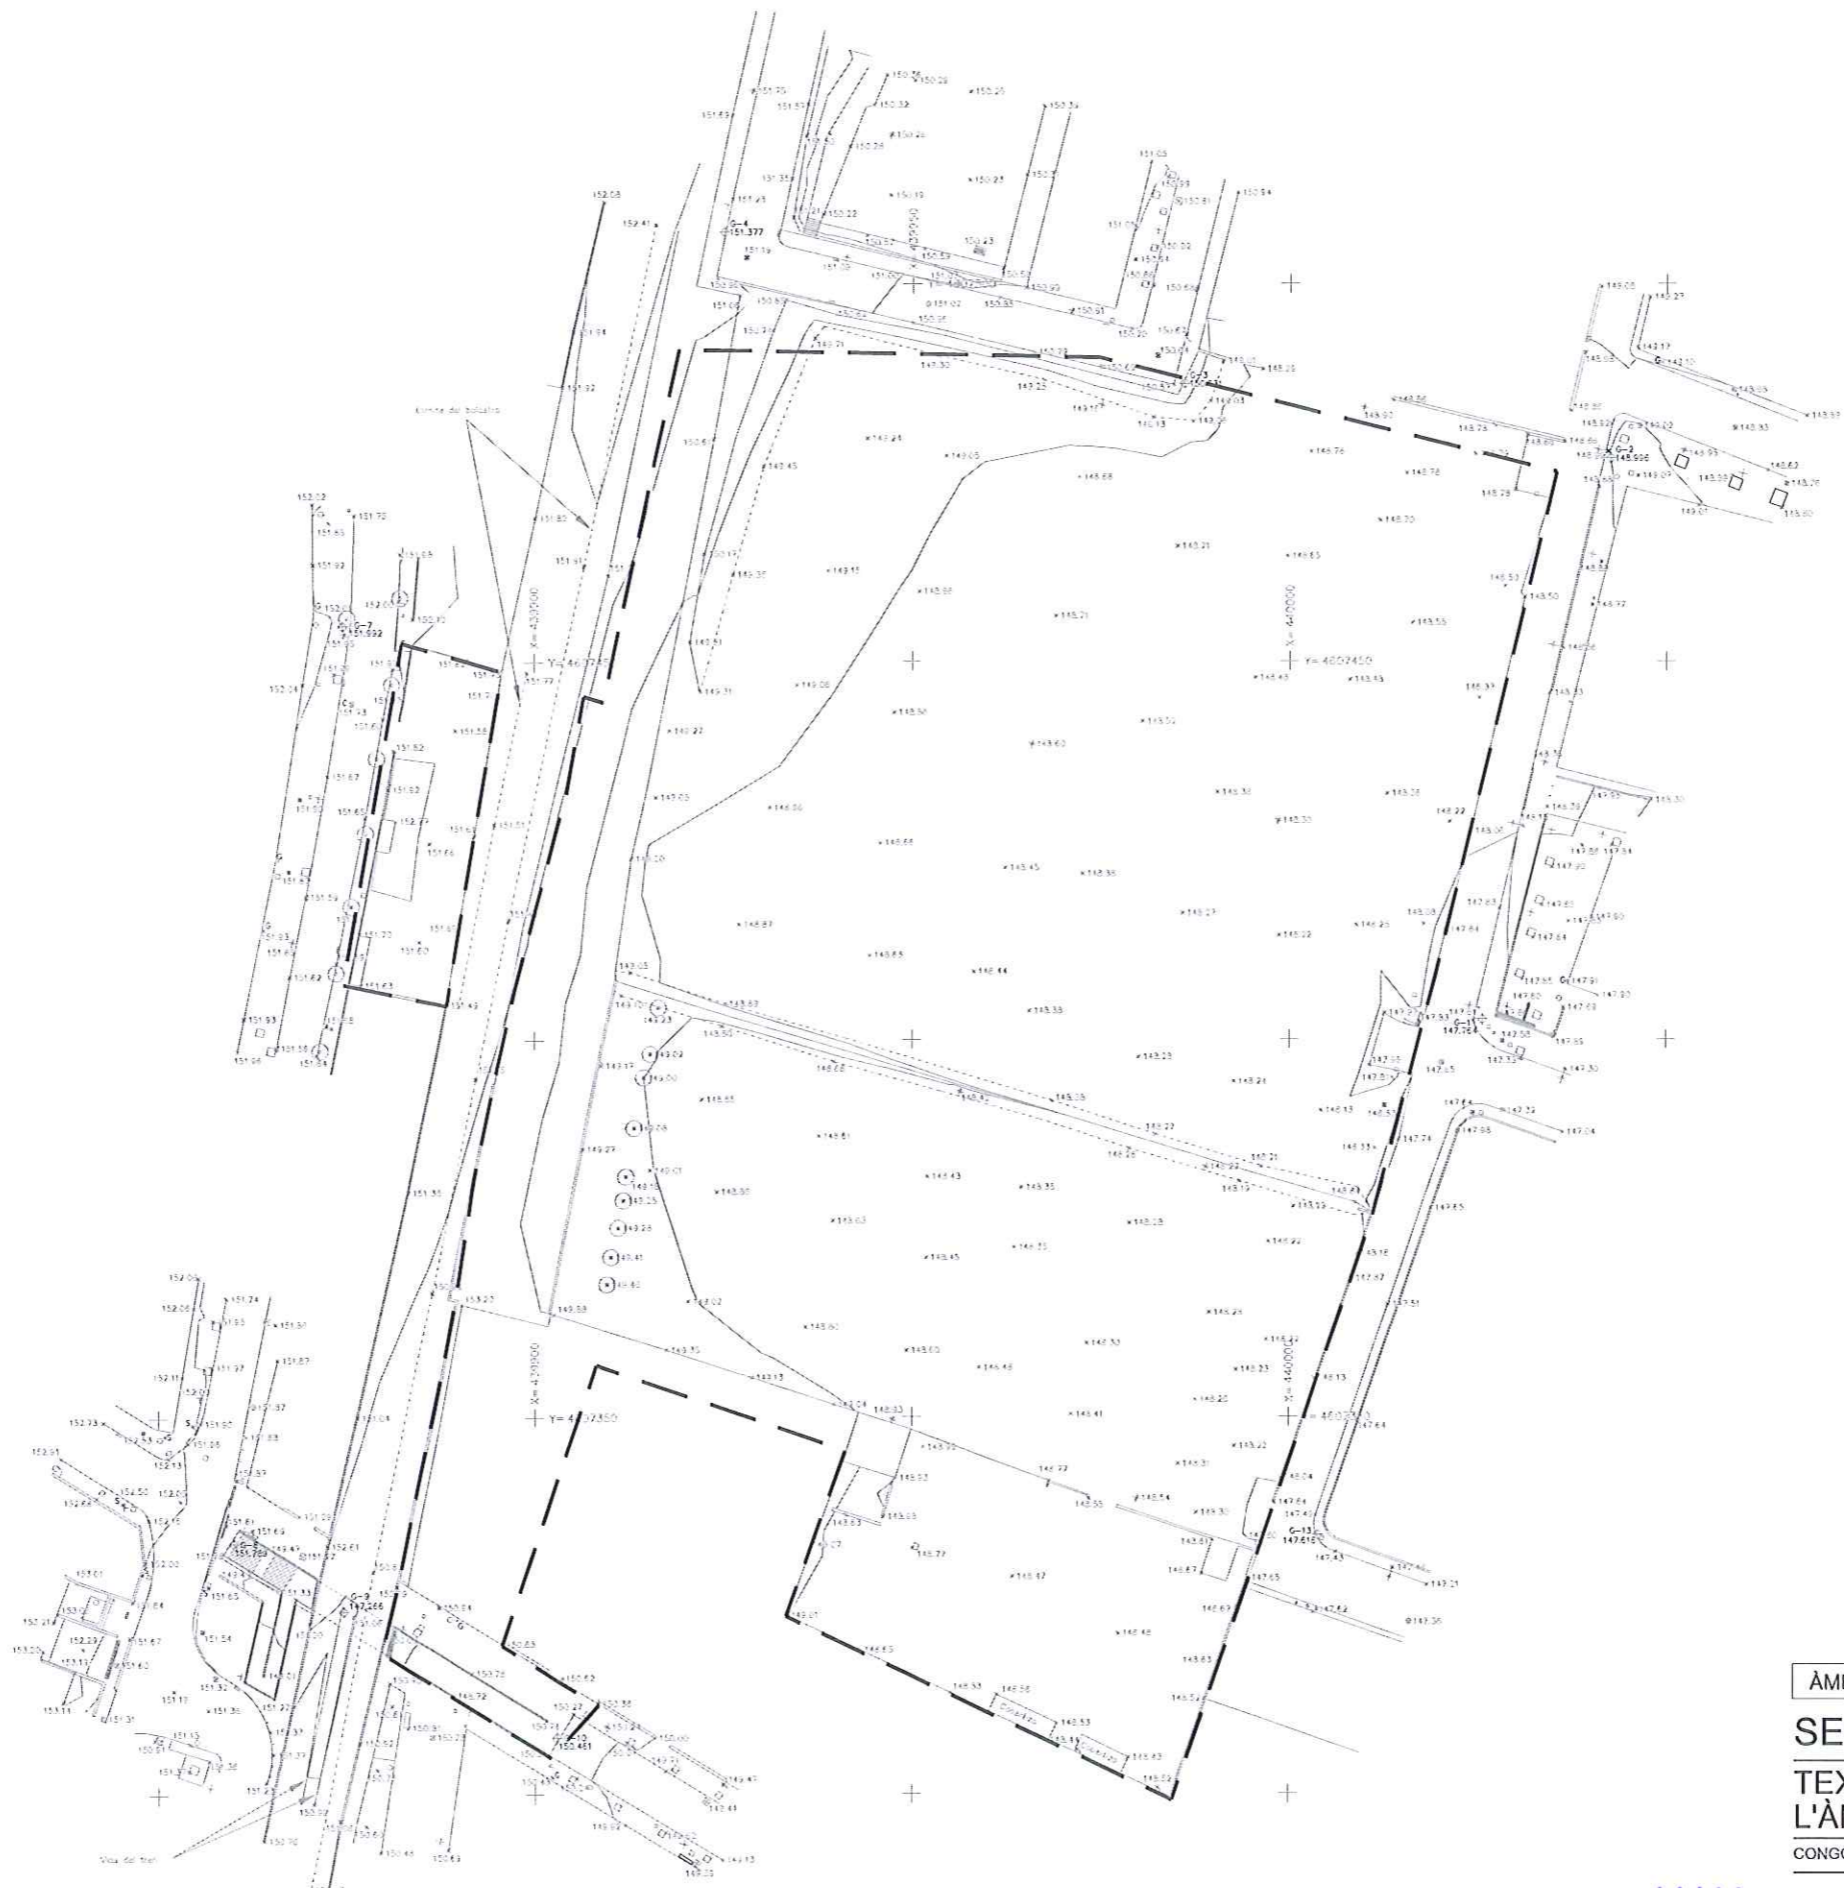


 Generalitat de Catalunya
 Departament de Política Territorial
 i Obres Públiques
 Direcció General d'Urbanisme

La Comissió Territorial d'Urbanisme de
 Barcelona en sessió de 03 NOV. 2009
 es va donar per assabentada de
 l'aprovació definitiva de l'Ajuntament

La secretària

 M. Teresa Manté i Prats

ÀMBIT DE PLANEJAMENT 19.979 m2

SECTOR 134. GRANOLLERS PMU

TEXT REFÓS - PLA DE MILLORA URBANA
 L'ÀMBIT DEL SECTOR 134. GRANOLLERS

CONGOST RESIDENCIAL

INFORMACIÓ TOPOGRÀFIC

MAIG 2009



BATLLE I ROIG ARQUITECTES
 Manuel Florentín 15 06950 Espungues de Llobregat T-93 4579884 F-93 4591224 batlleiroig@batlleiroig.com

I-6

495-1-6-TOPO.dwg
 E:\N-43 E1/1000
 C:\N-A1 E1/500

M. Teresa Manté i Prats

M. Teresa Manté i Prats

PB	PB +1	PB +2	PB +3	PB +4	PB +5	PB +6	PB +7	PB +8	PB +9	PB +10

SECTOR 134. GRANOLLERS PMU
45PLA-PMU-307-E01-MU-09
TEXT REFÓS - PLA DE MILLORA URBANA
L'ÀMBIT DEL SECTOR 134. GRANOLLERS
CONGOST RESIDENCIAL

INFORMACIÓ
ESTUDI D'ALÇADES DE L'ENTORN

I-7.1

MAG 2009

495-1-7-ESTUDI ALÇADES.dwg
D:\-A3 E1\1000
D:\-A1 E1\500



Generalitat de Catalunya
 Departament de Política Territorial
 i Obres Públiques
 Direcció General d'Urbanisme

La Comissió Territorial d'Urbanisme de
 Barcelona en sessió de
 05 NOV 2009
 es va donar per assabentada de
 l'aprovació definitiva de l'Ajuntament

La secretària

 M. Teresa Manté i Prats

SECTOR 134. GRANOLLERS PMU
495PLA-FMJ-30F-D01-MN-02

TEXT REFÓS - PLA DE MILLORA URBANA
 L'ÀMBIT DEL SECTOR 134. GRANOLLERS

CONGOST RESIDENCIAL

INFORMACIÓ
 VISTA GENERAL D'ALÇADES DE L'ENTORN


I-7.2

495-11-7-ESTUDI ALÇADES.DWG
 A3 E:1/500
 A1 E:1/250



MAIG 2009

BATLE I ROIG ARQUITECTES
 Manuel Florentín 15 08950 Espplugues de Llobregat T-93 4578884 F-93 4591224 batleiroig@batleiroig.com

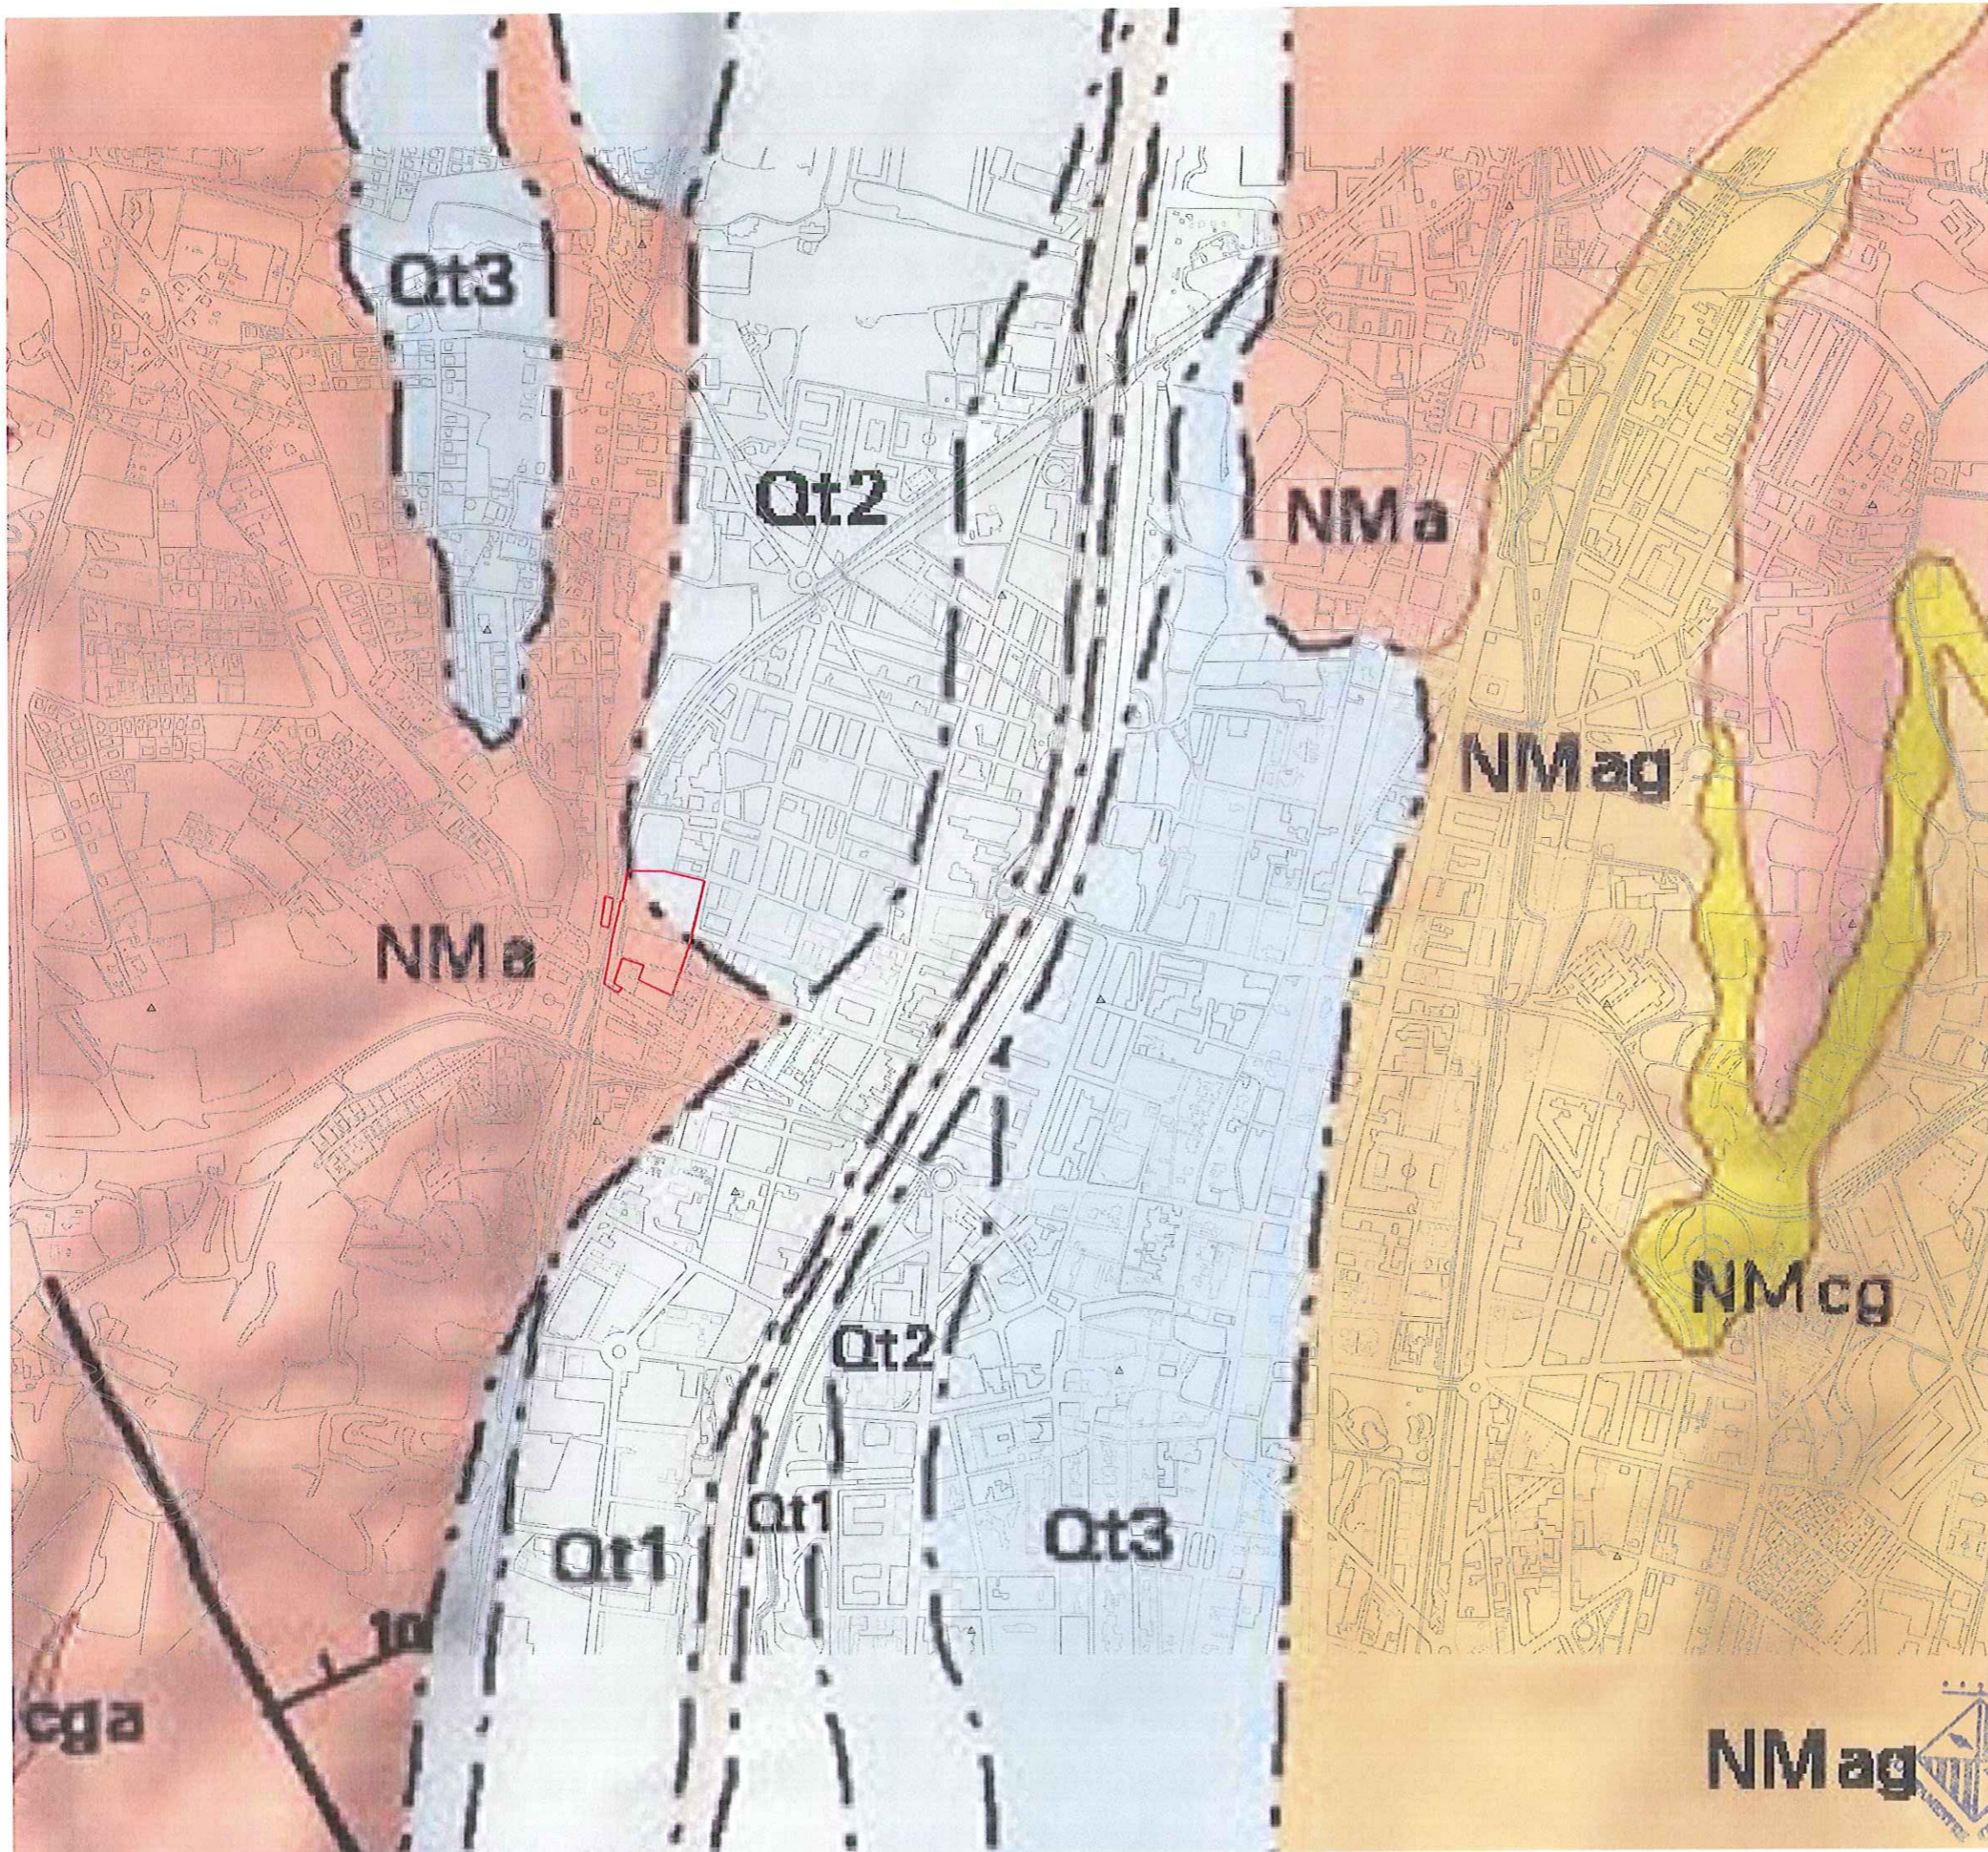

- Qt1** Terrassa fluvial. Graves, sorres i lutites. Holocè
- Qt2** Terrassa fluvial. Graves, sorres i lutites. Plistocè terminal-Holocè basal.
- Qt3** Terrassa fluvial. Graves, sorres i lutites. Plistocè superior.
- NMa** Argiles i gresos arcòsics. Aragonià superior-Vallesià.
- NMcg** Conglomerats amb matriu sorrenca sense cimentar. Aragonià superior-Vallesià.
- NMag** Argiles, gresos i conglomerats. Serraval·là-Vallesià.


 Generalitat de Catalunya
 Departament de Política Territorial
 i Obres Públiques
 Direcció General d'Urbanisme

La Comissió Territorial d'Urbanisme de
 Barcelona en sessió de **05 NOV. 2009**
 es va donar per assabentada de
 l'aprovació definitiva de l'Ajuntament

La secretària

 M. Teresa Manté i Prats

SECTOR 134. GRANOLLERS PMU
TEXT REFÓS - PLA DE MILLORA URBANA
L'ÀMBIT DEL SECTOR 134. GRANOLLERS
 CONGOST RESIDENCIAL



503

Generalitat de Catalunya
Departament de Política Territorial
i Obres Públiques
Direcció General d'Urbanisme


La Comissió Territorial d'Urbanisme de
Barcelona en sessió de 05 NOV. 2009
es va donar per assabentada de
l'aprovació definitiva de l'Ajuntament

La secretària

M. Teresa Manté i Prats

M. Teresa Manté i Prats

TERME MUNICIPAL DE CANOVELLES
TERME MUNICIPAL DE GRANOLLERS

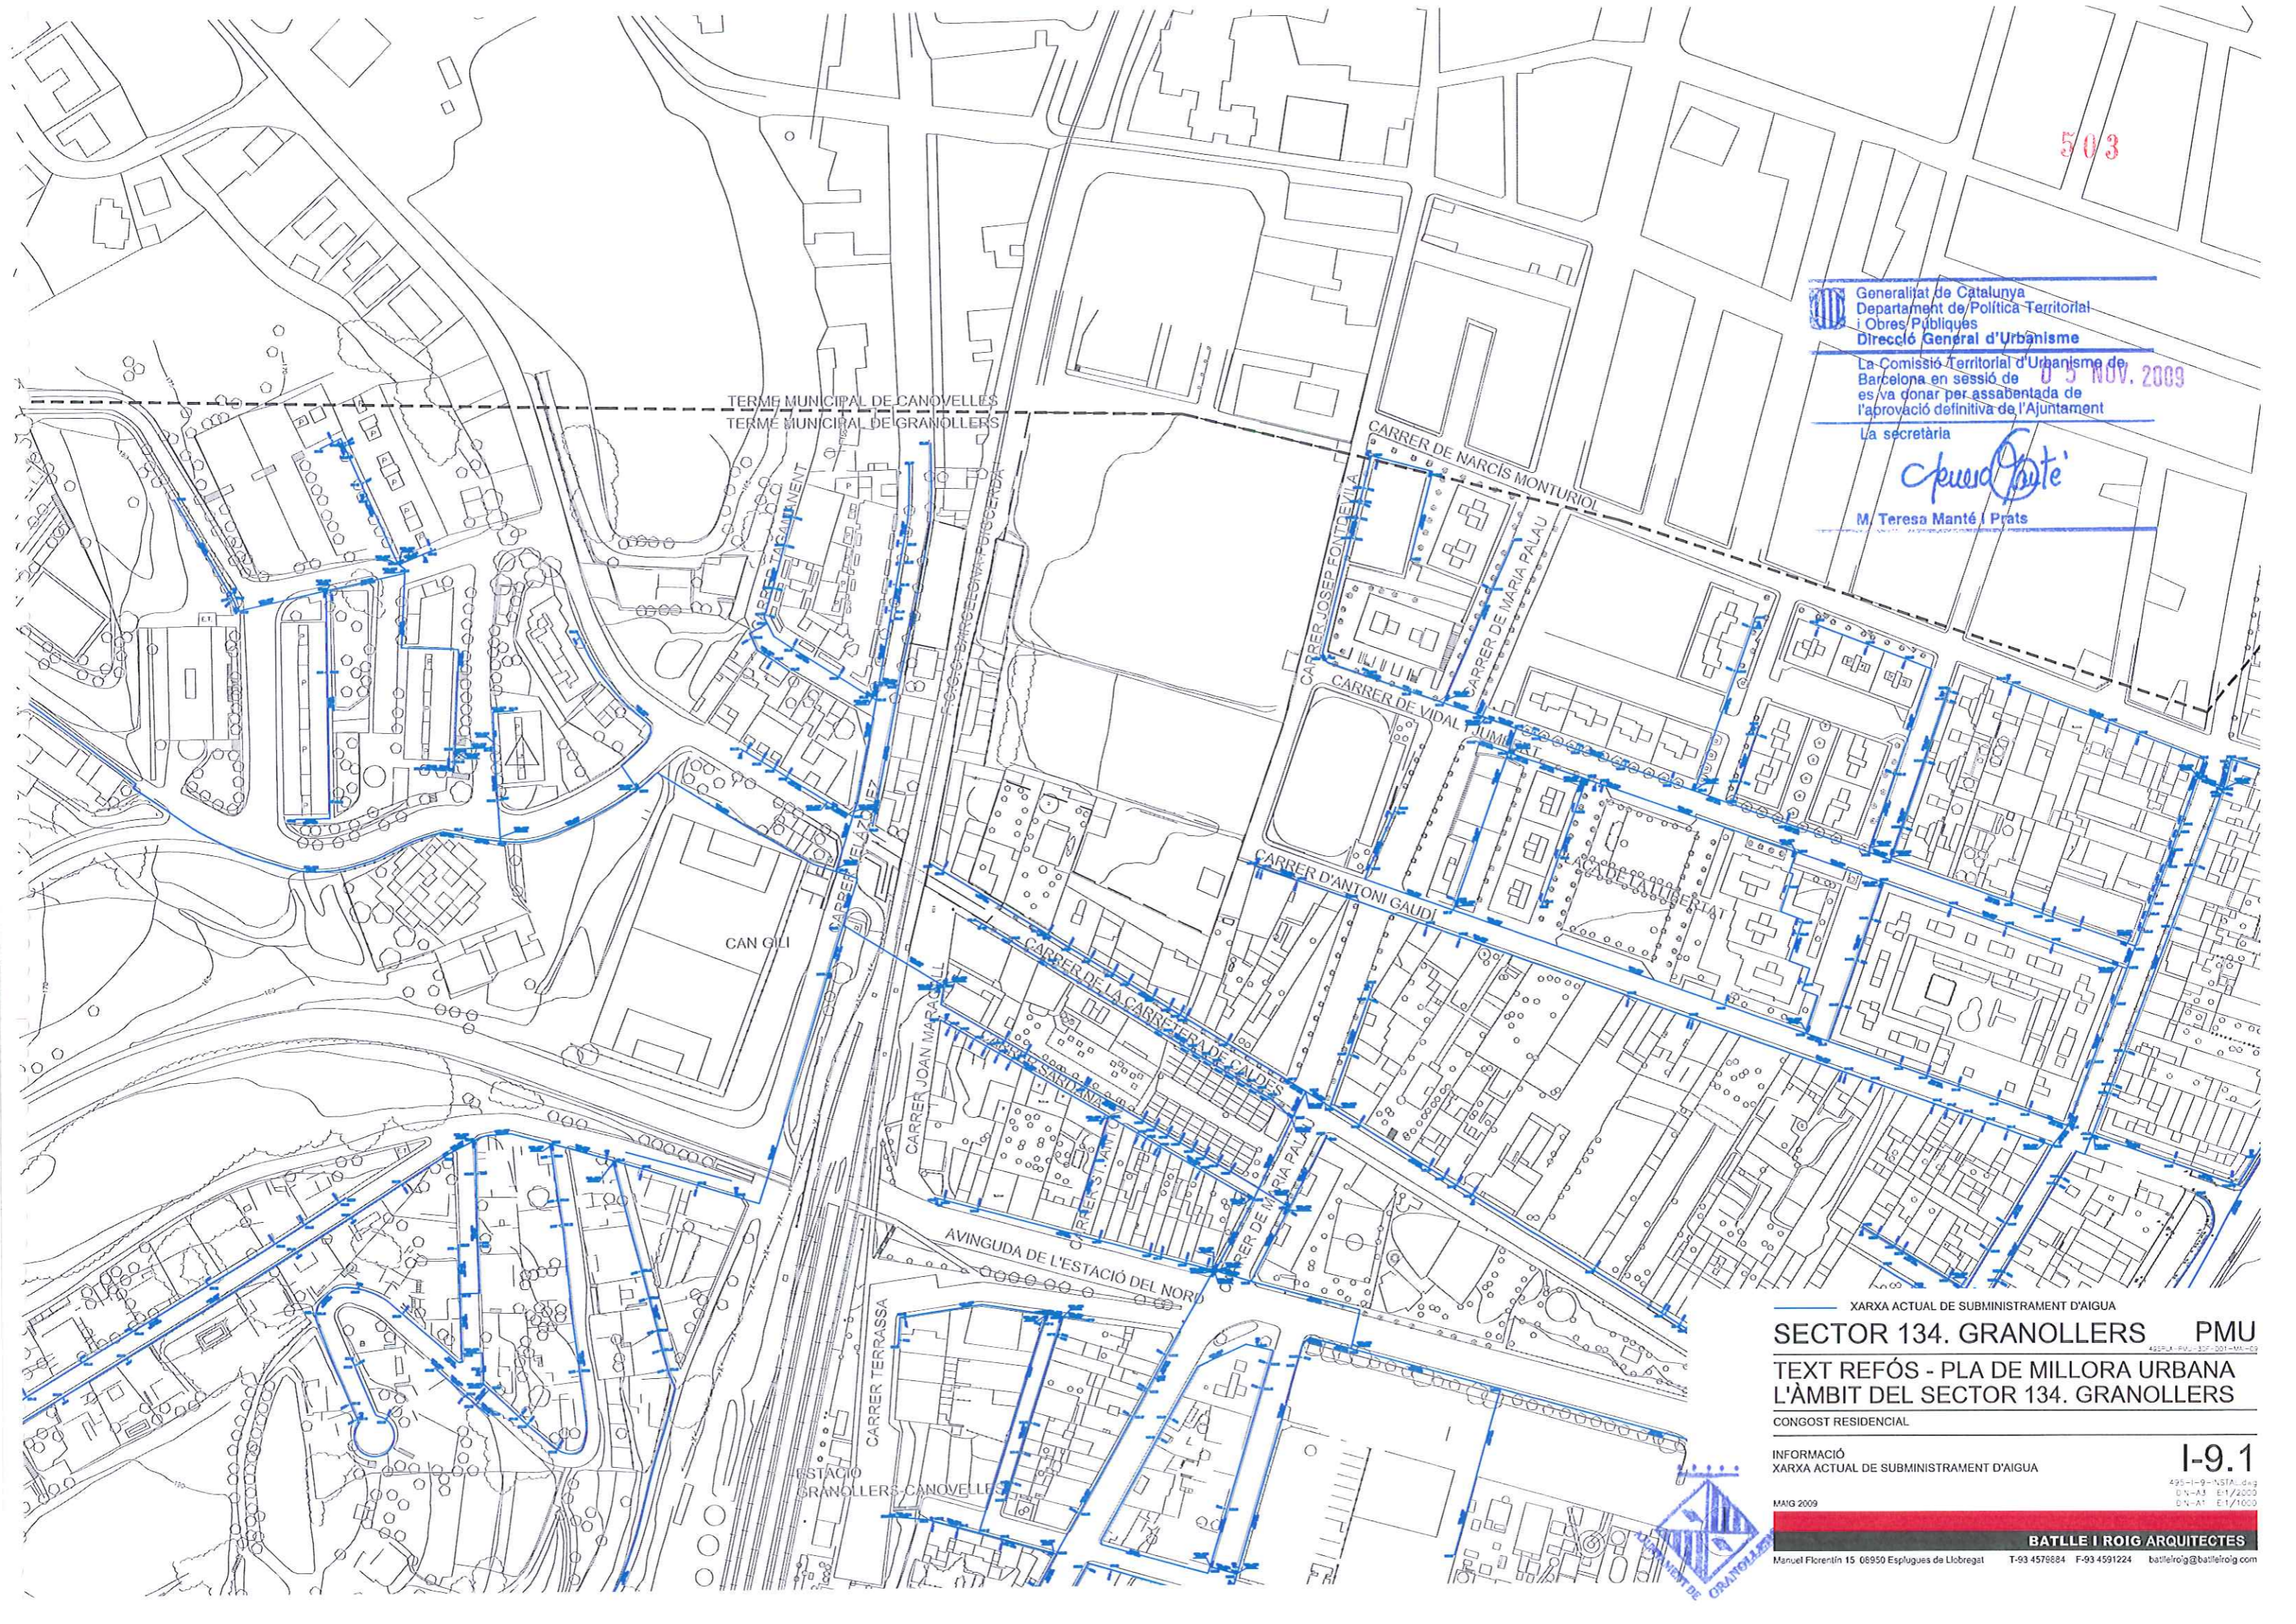

XARXA ACTUAL DE SUBMINISTRAMENT D'AIGUA

SECTOR 134. GRANOLLERS PMU

TEXT REFÓS - PLA DE MILLORA URBANA L'ÀMBIT DEL SECTOR 134. GRANOLLERS

CONGOST RESIDENCIAL

INFORMACIÓ
XARXA ACTUAL DE SUBMINISTRAMENT D'AIGUA



I-9.1

MAG 2009 495-1-9-NSTA.dwg D:\A3 E1\2009 D:\A1 E1\1000



BATLLE I ROIG ARQUITECTES

Manuel Florentín 15 06950 Esplugues de Llobregat T-93 4576884 F-93 4591224 batlleiroig@batlleiroig.com

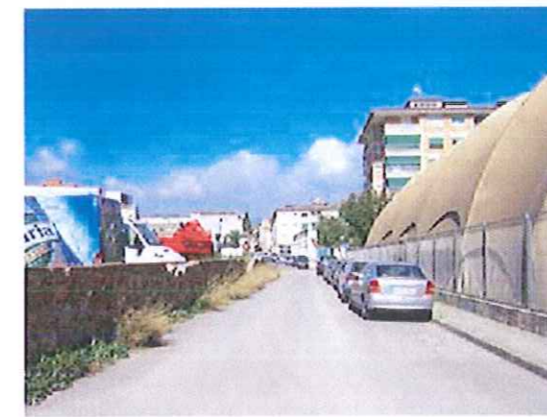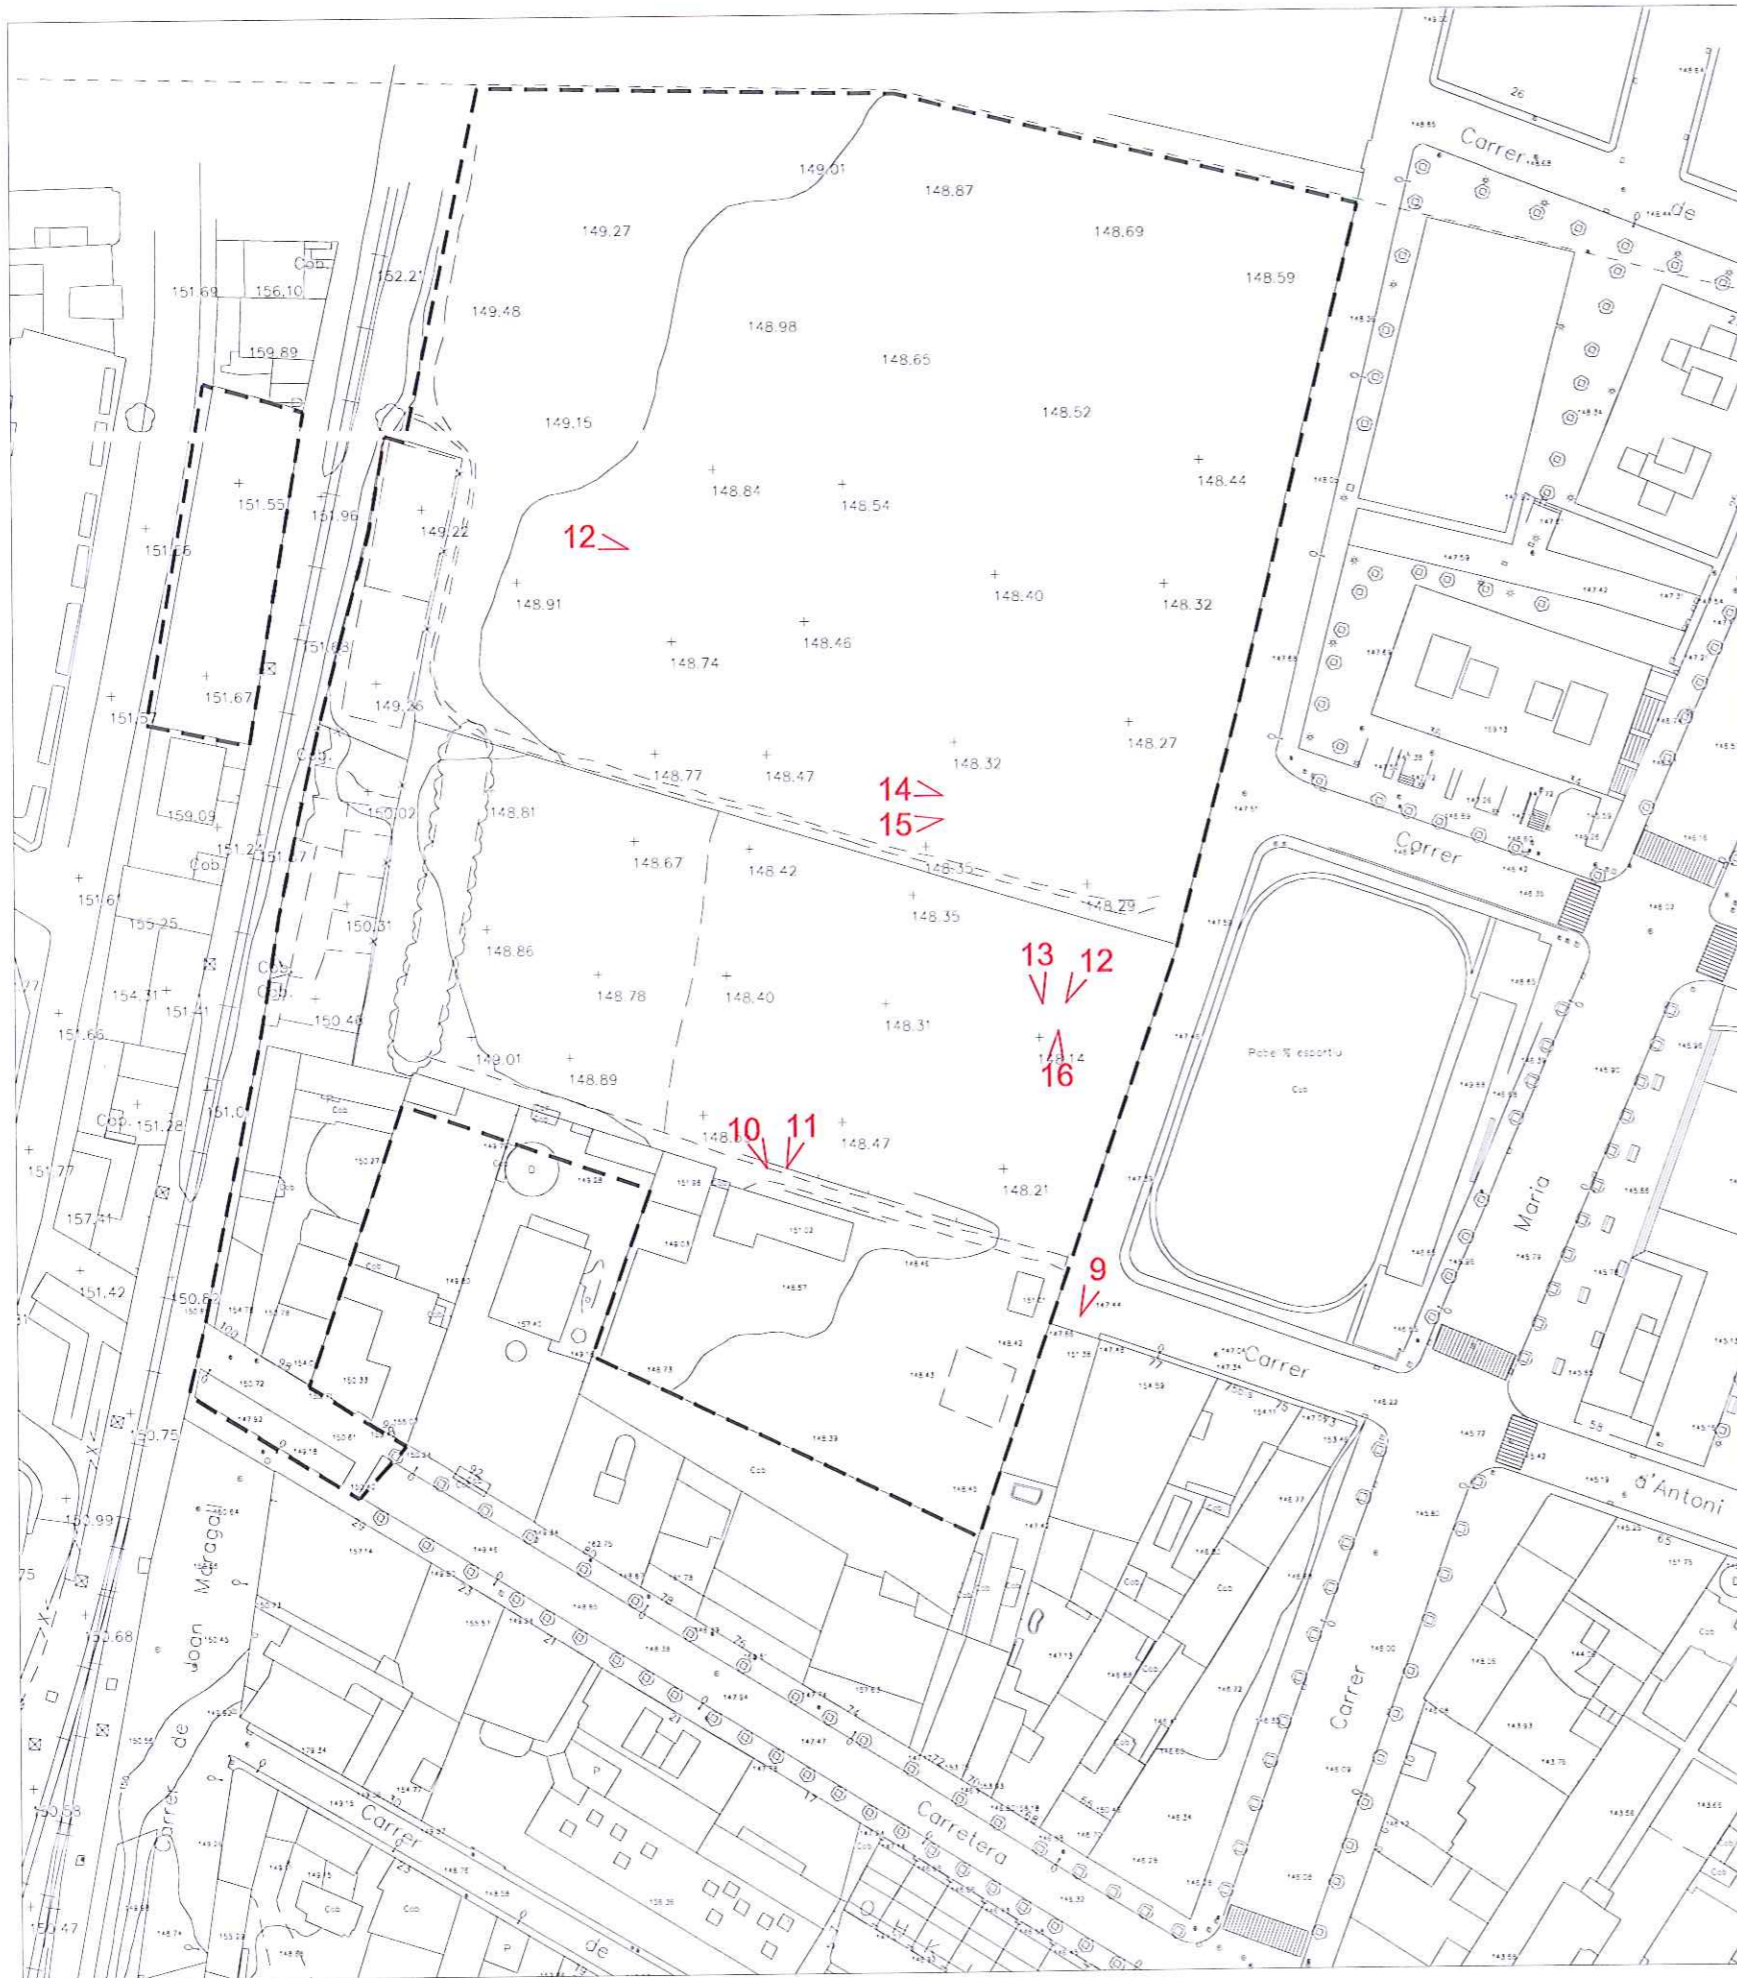

Generalitat de Catalunya
 Departament de Política Territorial
 i Obres Públiques
 Direcció General d'Urbanisme
 La Comissió Territorial d'Urbanisme de
 Barcelona en sessió de
 es va donar per assabentada de
 l'aprovació definitiva de l'Ajuntament
 La secretària


SECTOR 134. GRANOLLERS PMU
TEXTI REFÓS - PLA DE MILLORA URBANA
L'ÀMBIT DEL SECTOR 134. GRANOLLERS

M. Teresa Manté i Prats
 M. Teresa Manté i Prats
 Batlle i Roig Arquitectes

CONGOST RESIDENCIAL
 INFORMACIÓ
 REPORTATGE FOTOGRÀFIC 2
 MAIG 2009
I-10.2
 495-I-10-FOTOS.dwg
 DN-A3 E:1/1000
 DN-A1 E:1/500
BATLLE I ROIG ARQUITECTES
 Manuel Florentín 15 08950 Espplugues de Llobregat T-93 4578884 F-93 4591224 batlleiroig@batlleiroig.com



17

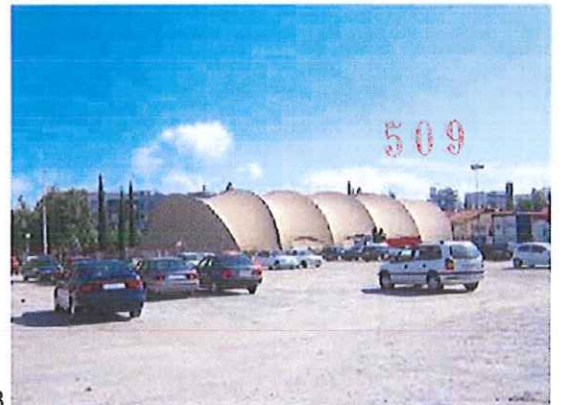

18



19



20



21



22



23



24

Generalitat de Catalunya
 Departament de Política Territorial
 i Obres Públiques
 Direcció General d'Urbanisme

La Comissió Territorial d'Urbanisme de
 Barcelona en sessió de
 es va donar per assabentada de
 l'aprovació definitiva de l'Ajuntament

La secretària

M. Teresa Manté i Prats
 M. Teresa Manté i Prats

SECTOR 134. GRANOLLERS PMU

TEXT REFÓS - PLA DE MILLORA URBANA
 L'ÀMBIT DEL SECTOR 134. GRANOLLERS

CONGOST RESIDENCIAL

INFORMACIÓ
 REPORTATGE FOTOGRÀFIC 3

MAIG 2009

I-10.3
 495-I-10-FOTOS.dwg
 DN-A3 E:1/1000
 DN-A1 E:1/500

BATLLE I ROIG ARQUITECTES
 Manuel Florentín 15 08950 Esplugues de Llobregat T-93 4579884 F-93 4591224 batlleiroig@batlleiroig.com



25



26



27



28


 Generalitat de Catalunya
 Departament de Política Territorial
 i Obres Públiques
 Direcció General d'Urbanisme
 La Comissió Territorial d'Urbanisme de
 Barcelona en sessió de
 es va donar per assabentada de **NOV. 2009**
 l'aprovació definitiva de l'Ajuntament
 La secretària

M. Teresa Manté i Prats

SECTOR 134. GRANOLLERS PMU

**TEXT REFÓS - PLA DE MILLORA URBANA
L'ÀMBIT DEL SECTOR 134. GRANOLLERS**


CONGOST RESIDENCIAL

INFORMACIÓ
REPORTATGE FOTOGRÀFIC 4

I-10.4

MAG 2009

495-I-10-FOTOS.dwg
DN-A3 E:1/1000
DN-A1 E:1/500

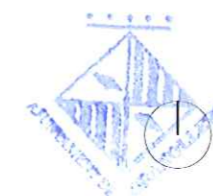

BATLLE I ROIG ARQUITECTES

Manuel Florentín 15 08950 Esplugues de Llobregat T-93 457884 F-93 4591224 batlleiroig@batlleiroig.com