


Pla d'Ordenació Urbanística Municipal
Escala 1:2.000

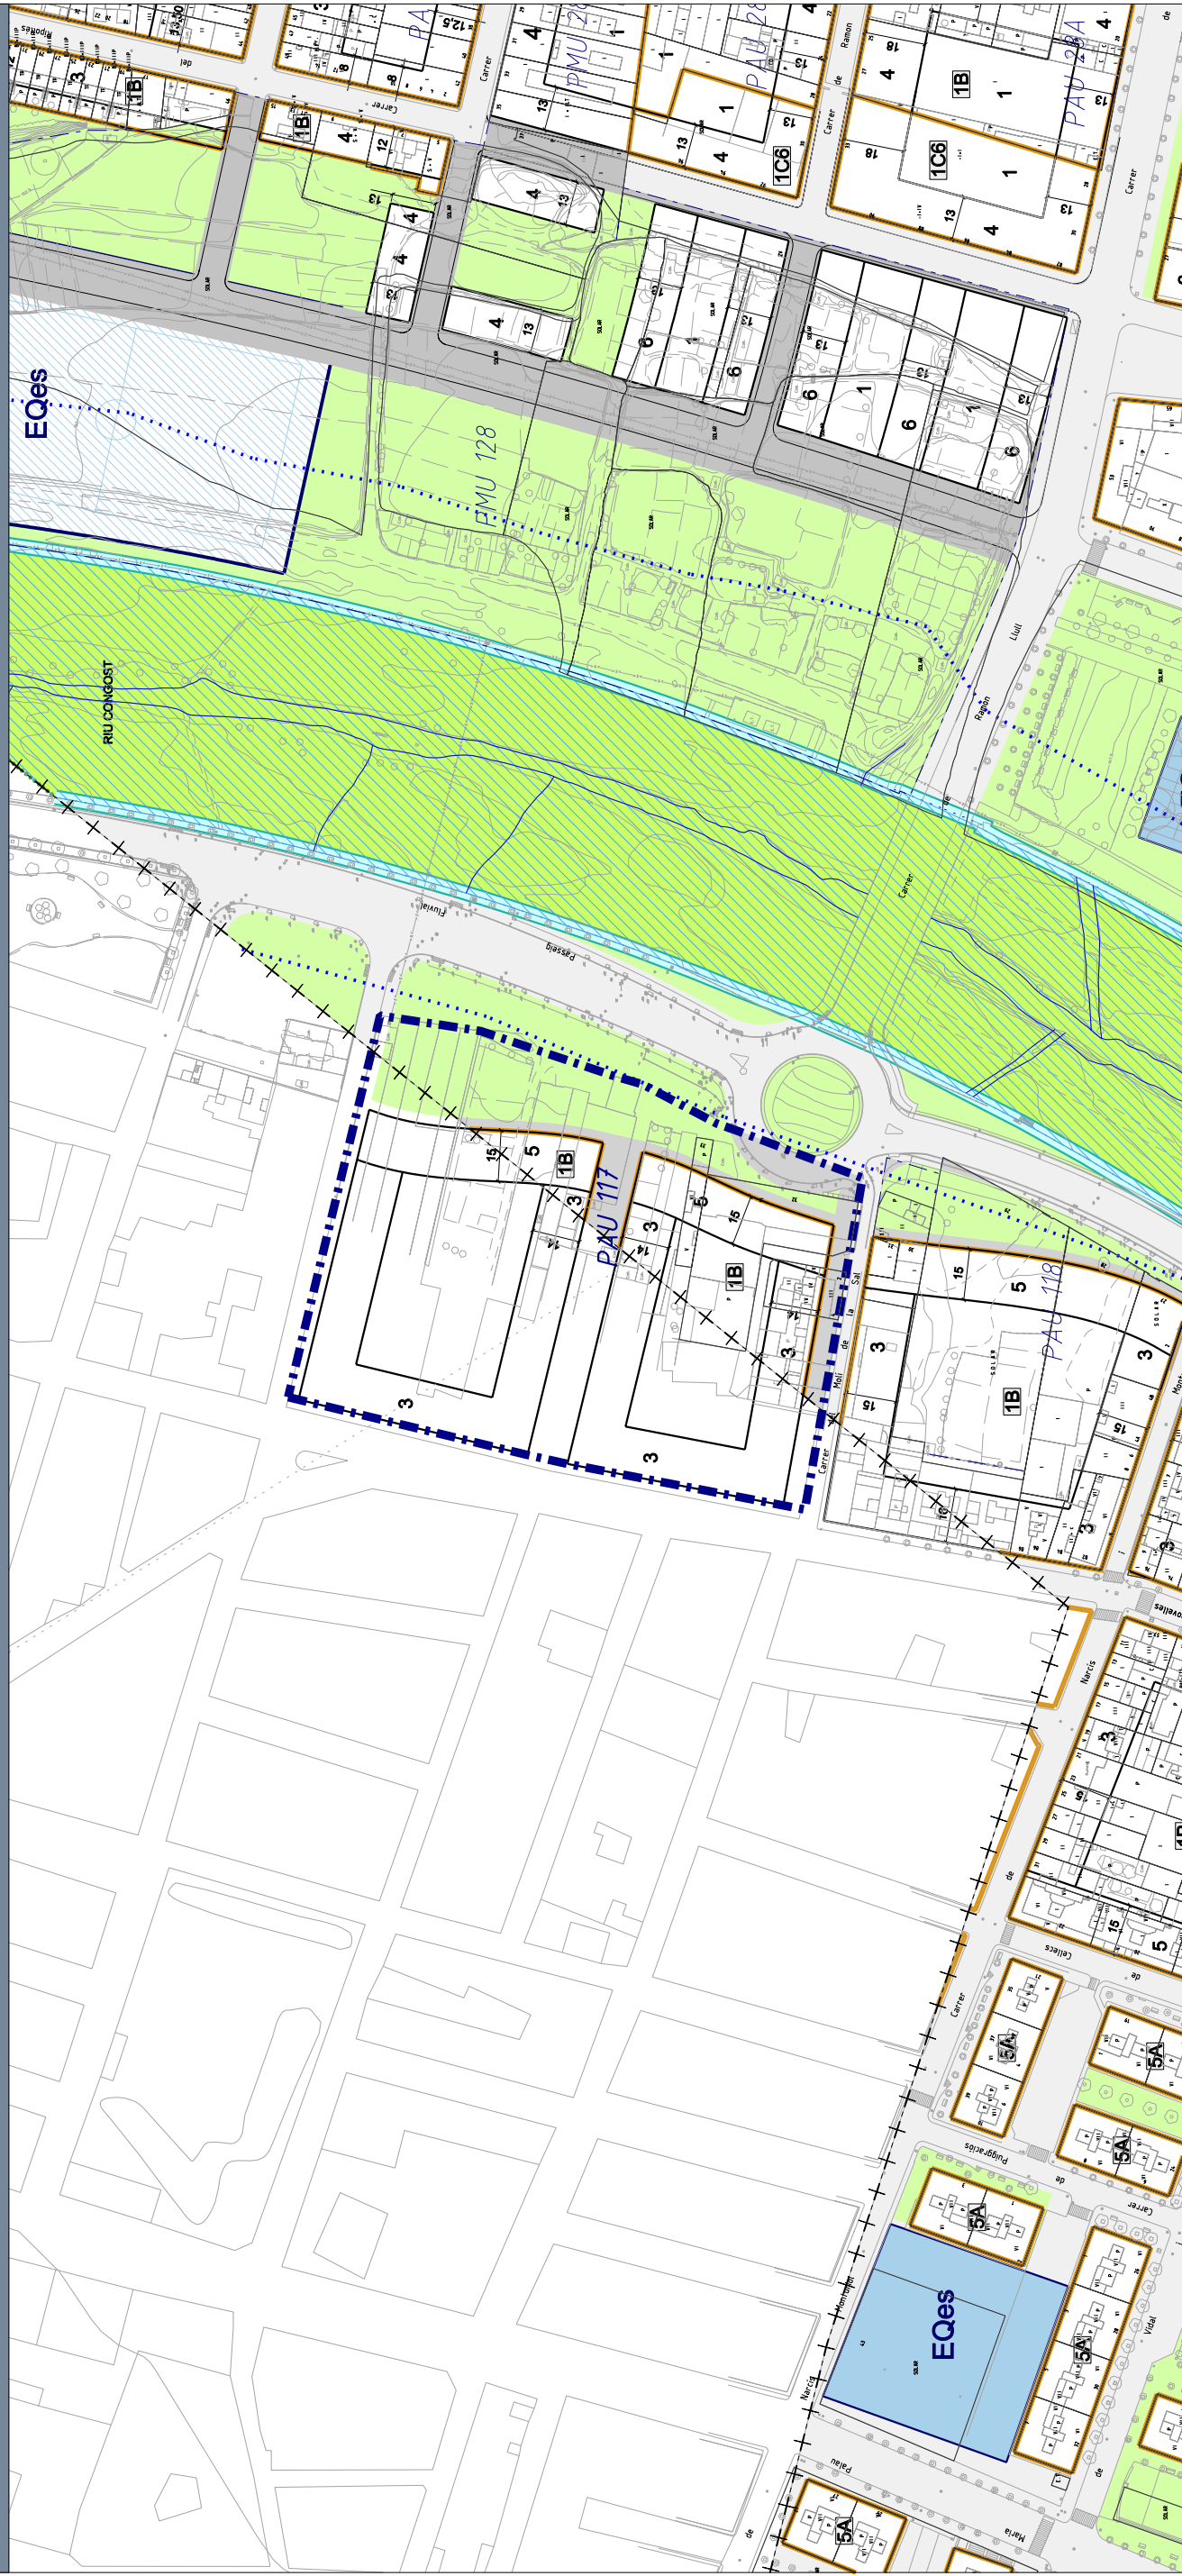

document text refòs

Pla d'ordenació urbanística municipal de Granollers

Polígon d'Actuació Urbanística 117. Sòl urbà no consolidat