


Pla d'ordenació Urbanística Municipal
Escala 1:1000

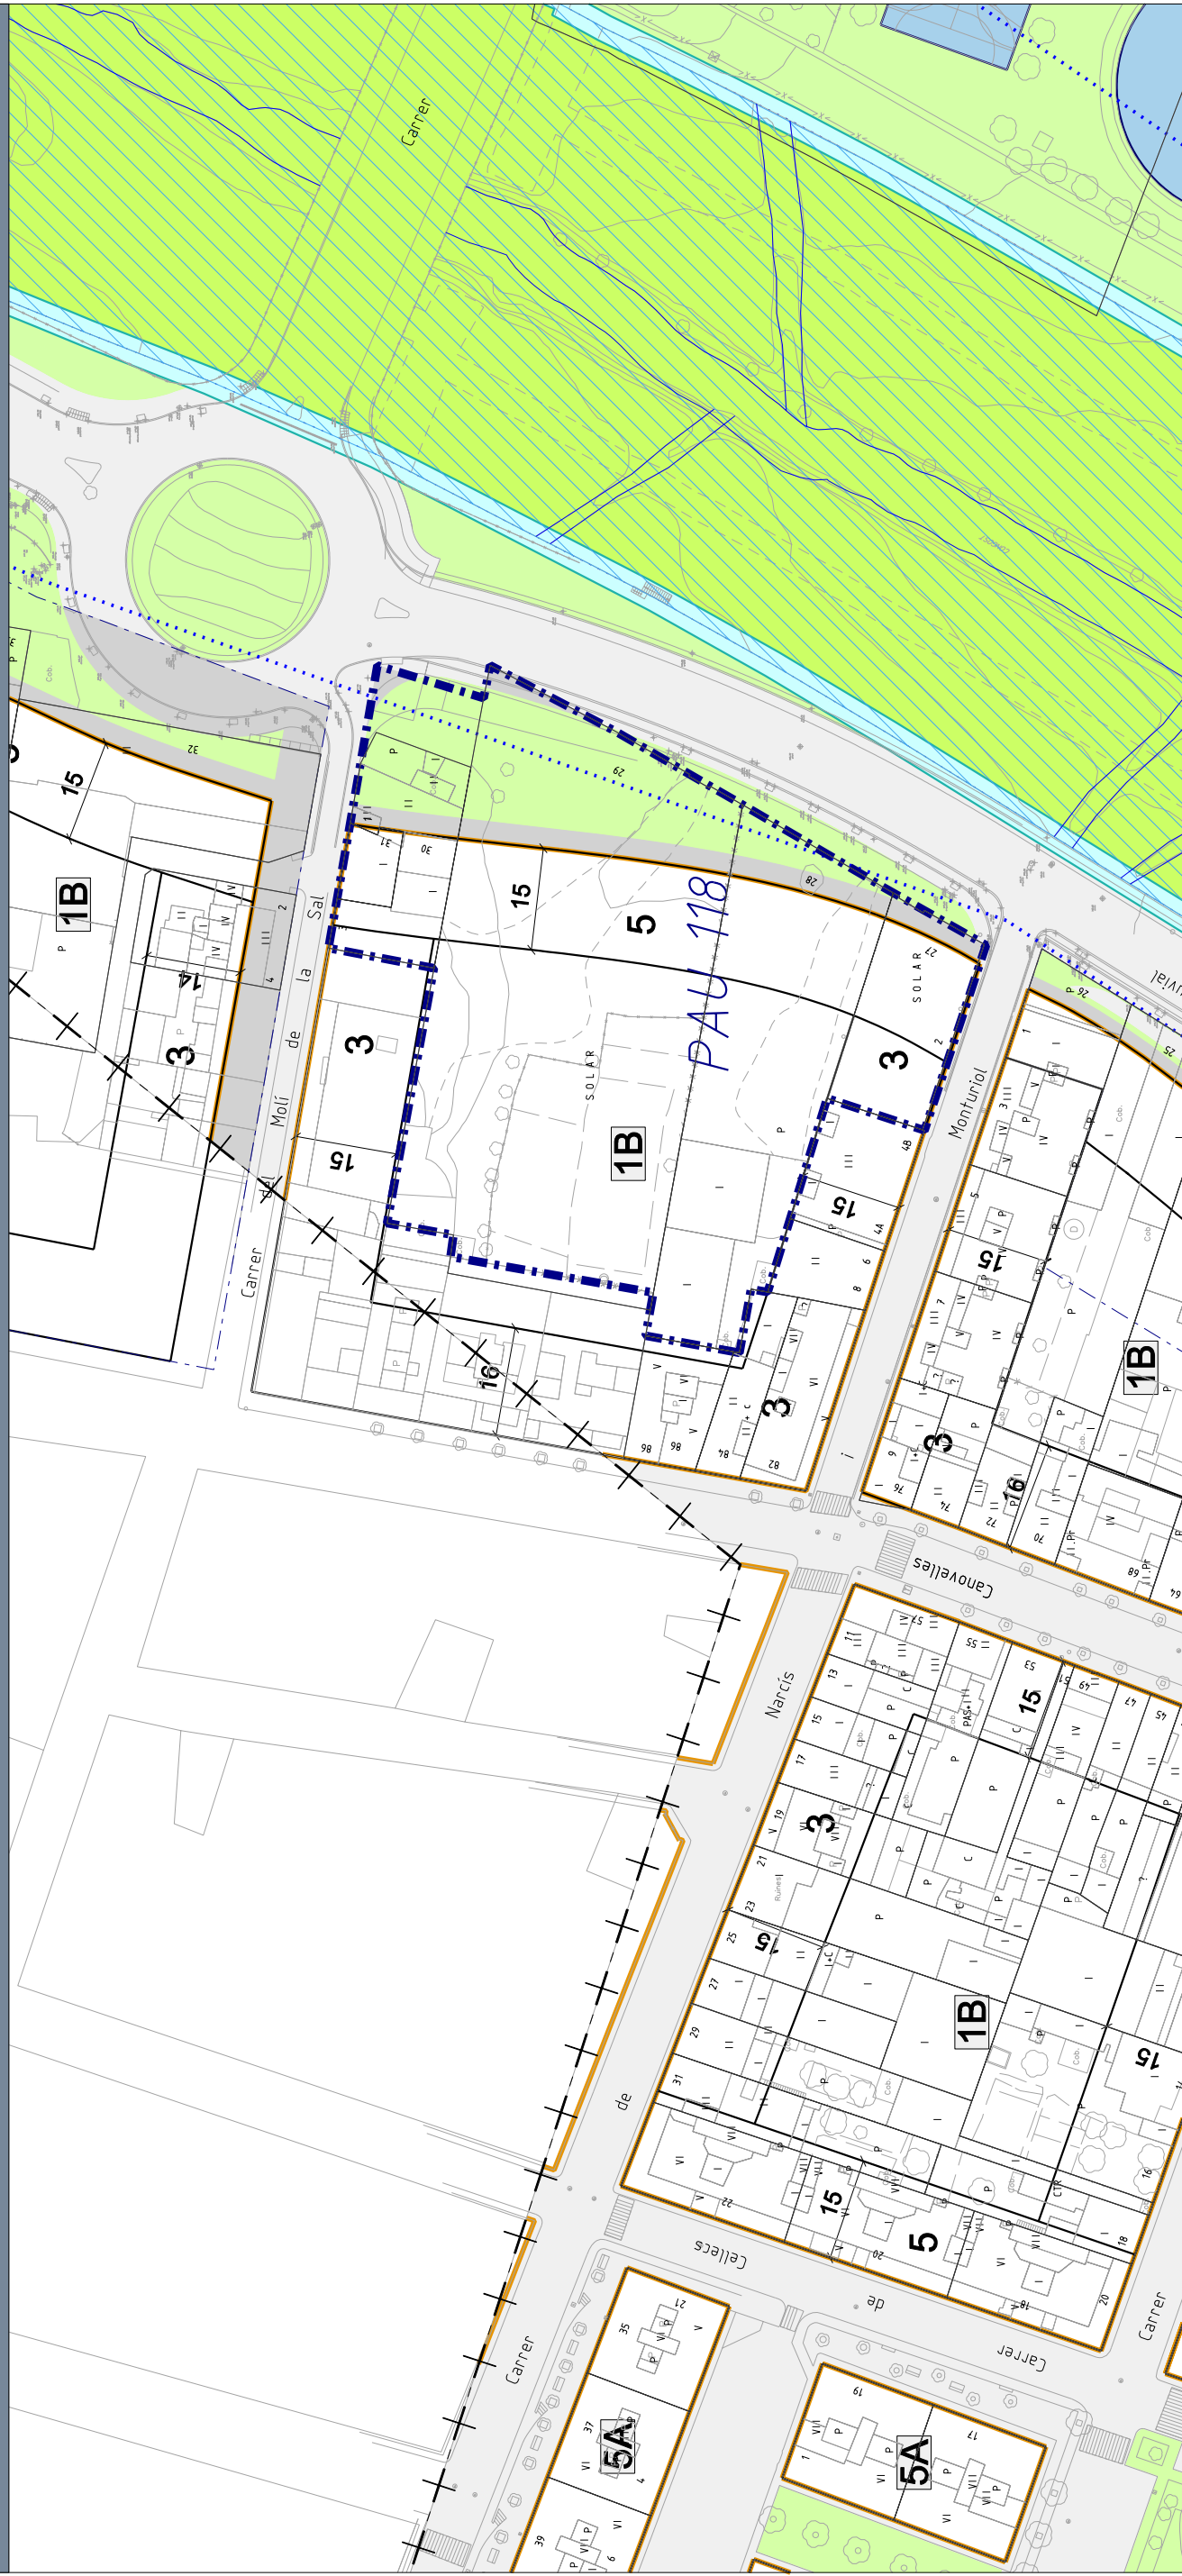

nord



AJUNTAMENT DE
GRANOLLERS

pla d'ordenació urbanística municipal de Granollers

Polígon d'Actuació Urbanística 118. Sòl urbà no consolidat

document text refòs