

AJUNTAMENT DE GRANOLLERS

Activitats i Instal·lacions

C/ Sant Josep, núm. 7, 3a planta
08401 Granollers

Assumpte: Justificació places d'aparcament discoteca
Activitat: **DISCOTECA**
Titular: LITSA ESPECTACULOS, SL (B09671504)
Emplaçament: Carrer Jordi Camp, núm. 5
08403 Granollers
Núm. Expt.: 16/2023/59

Per tal de continuar l'expedient abans esmentat i per justificar les places d'aparcament per a donar compliment a l'article 135 del POUM de Granollers, pel que fa referència a l'activitat de discoteca situada al carrer Jordi Camp, núm. 5, us exposem el següent:

- L'activitat presenta un aforament de 717 persones, i li pertocquen 143 places d'aparcament, de les quals el 50 % hauran d'estar vinculades, i disposades fora de l'espai vial reservat a aparcament.

→D'aquesta manera s'adjunta plànol on es grafien les 72 places en via pública en un radi inferior a 200 m de l'activitat.

Cal aclarir que l'activitat es troba en una zona industrial amb disponibilitat d'aparcament per als usuaris i treballadors de les activitats que hi ha en el polígon industrial. Per comprovar la disponibilitat d'aparcament, s'han realitzat una sèrie de fotografies, abans de l'inici de les sessions de la discoteca, del carrer Jordi Camp, i Passeig de la Ribera, dins del radi de 200 m que dicta el POUM, per comprovar la seva disponibilitat.

Fotos 1 i 2: C/ Jordi Camp (frontal d'activitat)



Foto 3 i 4: c/ Passeig de la Conca del Besòs (part posterior de l'activitat)



Es pot comprovar la disponibilitat de l'aparcament en la franja horària d'inici de sessió.

De totes maneres, en cas de alguna plaça de les plantejades estigui ocupada per camions i/o altres vehicles, existeixen diferents zones dins del radi de 200 m, amb places disponibles que no han estat comptabilitzades en el plànol adjunt.

Aquestes places s'ubiquen en el carrer Passeig de la Conca del Besòs :





Diferents zones de places d'aparcament de vehicles disponibles en cas d'ocupació

→ S'adjunta plànol amb la disposició de les 72 places vinculades en l'aparcament de l'activitat Mercadona, situada a menys de 200 m, on s'utilitzaran les places exteriors de l'aparcament, i les places interiors. S'adjunta també un contracte de vinculació en les consideracions establerts en l'apartat d), de l'article 135 del POUM.

Atentament,

Granollers, a 13 de maig de 2024

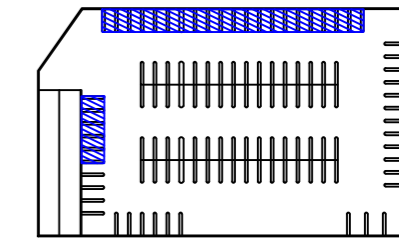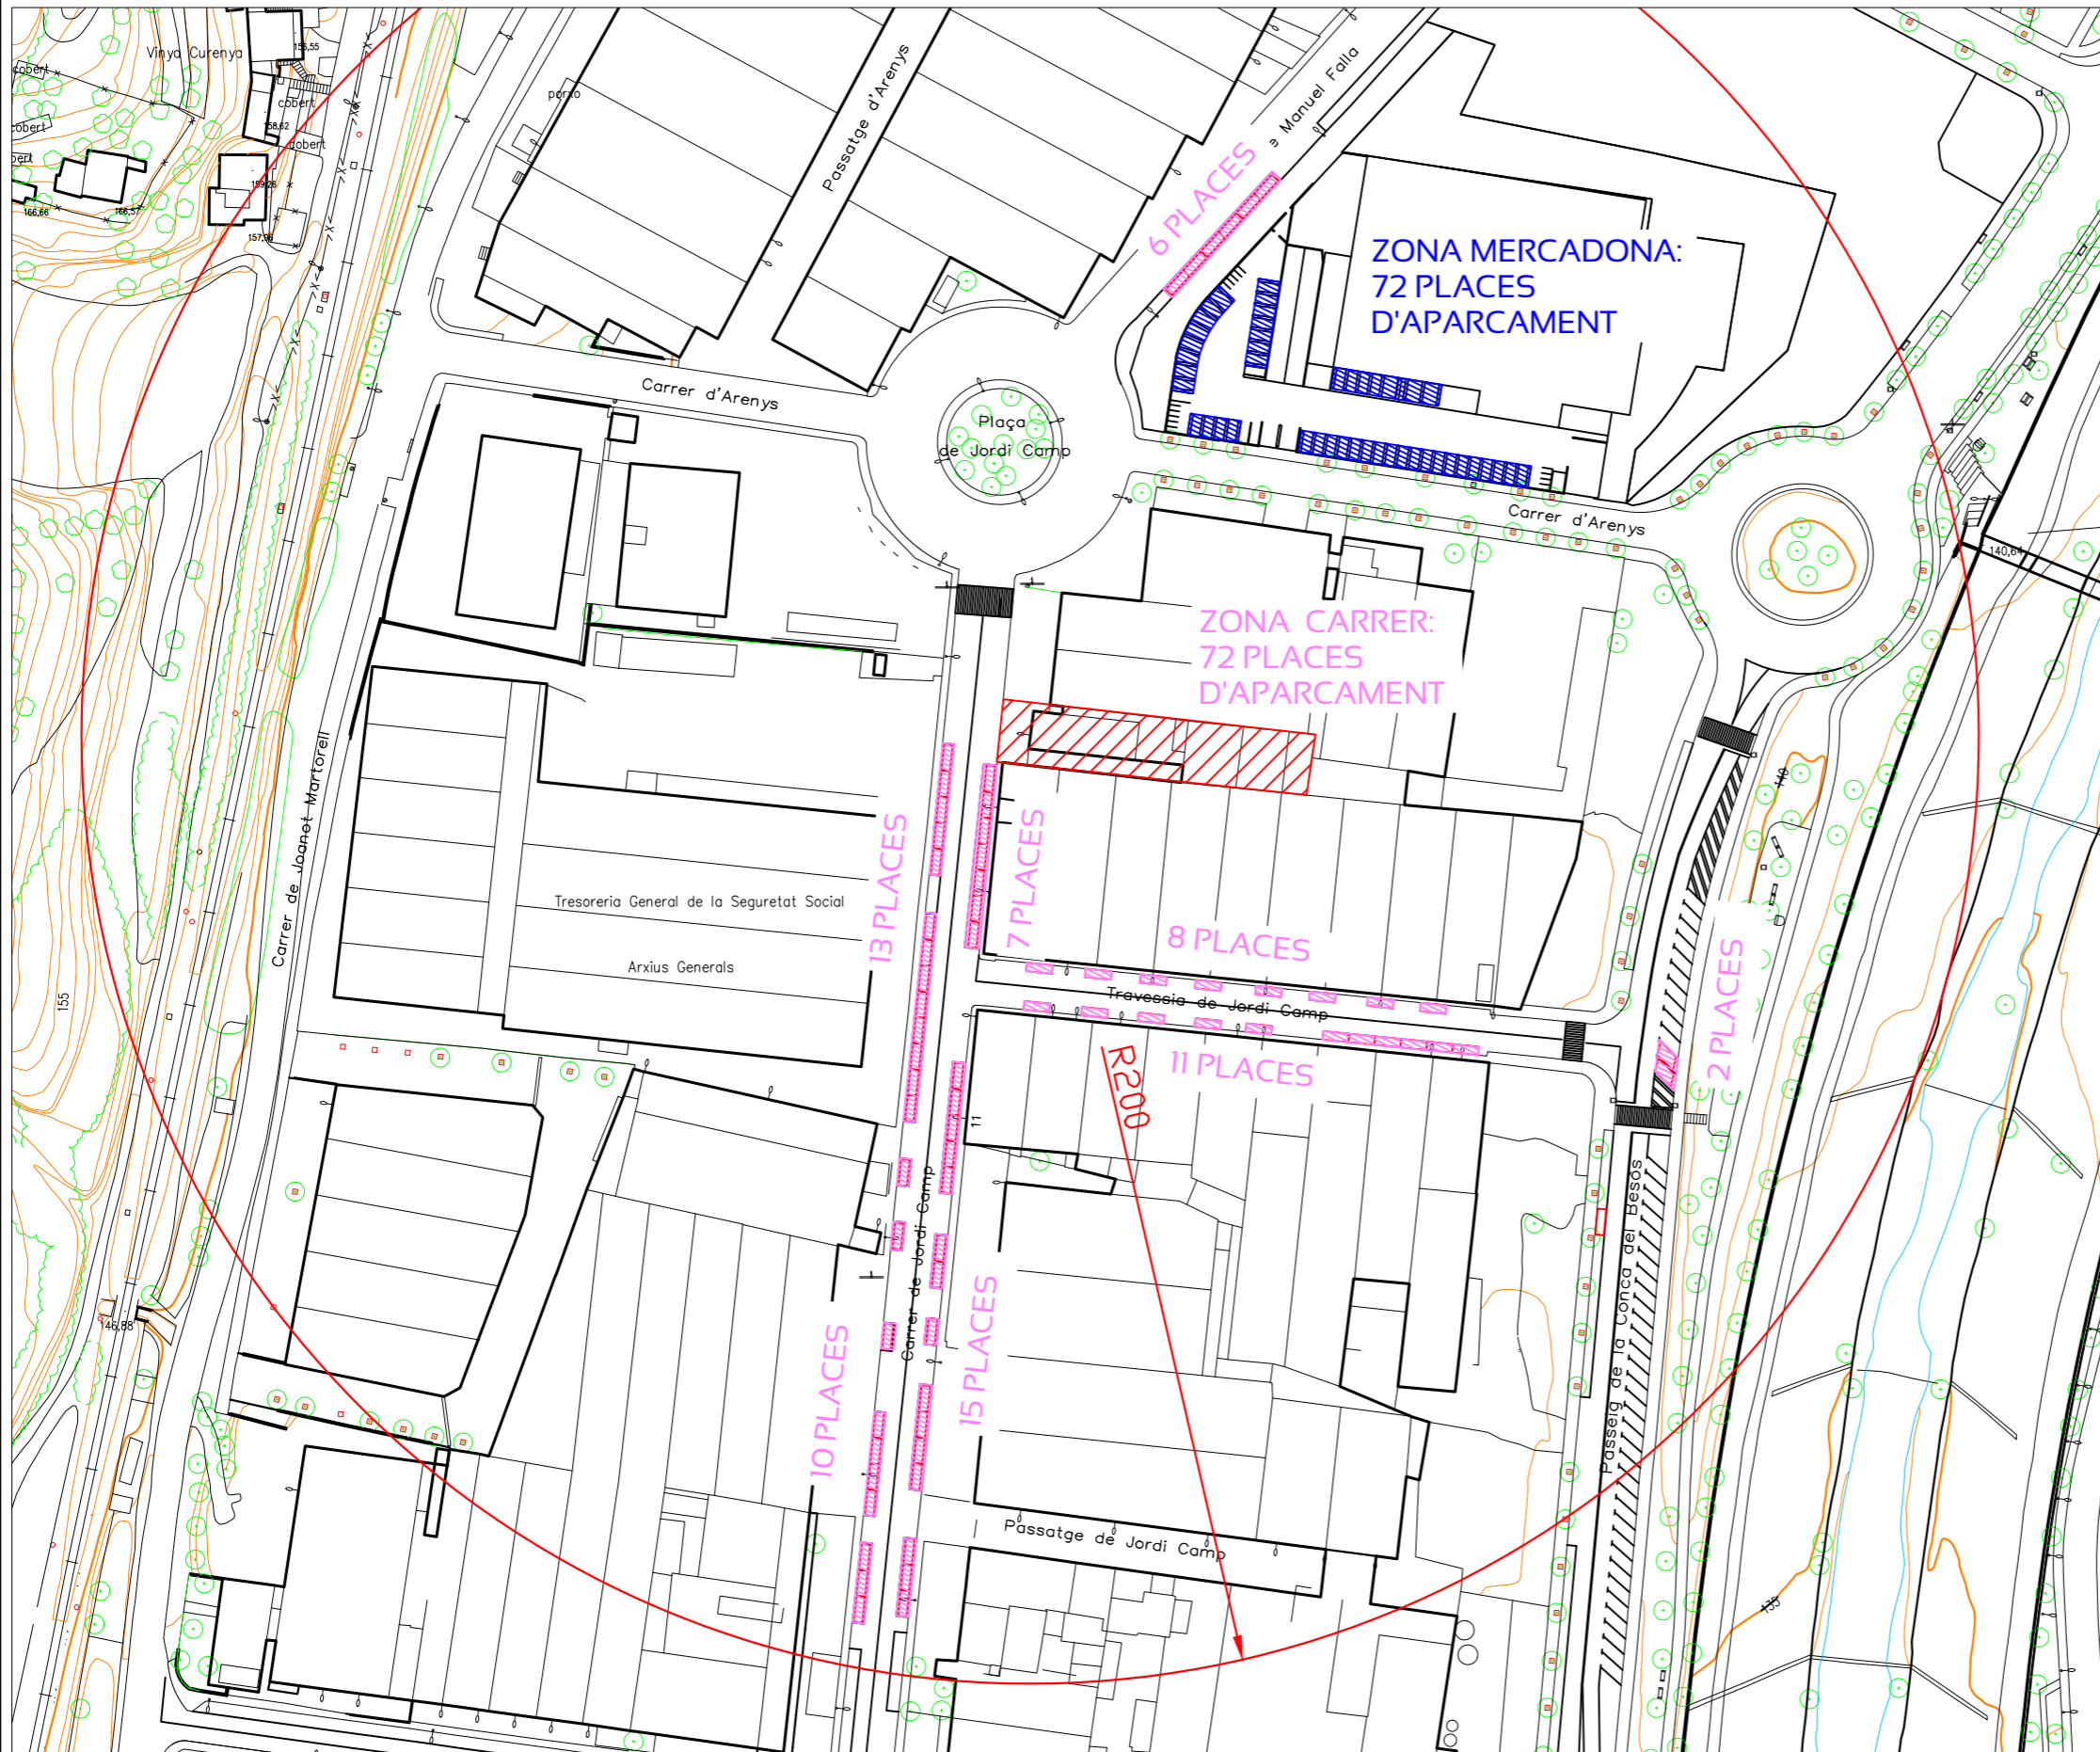

SOTERRANI MERCADONA

NÚMERO DE PLACES D'APARCAMENT:

APARCAMENT MERCADONA:
 EXTERIOR: 47 PLACES DISPONIBLES
 SOTERRANI: 25 PLACES DISPONIBLES

APARCAMENT CARRER:
 EXTERIOR: 72 PLACES DISPONIBLES

PLACES QUE CALEN PER L'ACTIVITAT DE LA DISCOTECA:
 143 PLACES

SITUACIÓ PLACES D'APARCAMENT PER L'ACTIVITAT DE DISCOTECA

Carrer Jordi Camp, núm. 5
 08403 Granollers
 BARCELONA

TITULAR:

LITSA ESPECTACULOS, SL

ESCALA: 1/1500

DATA: març-2024