Emplaçament Escala 1:5.000

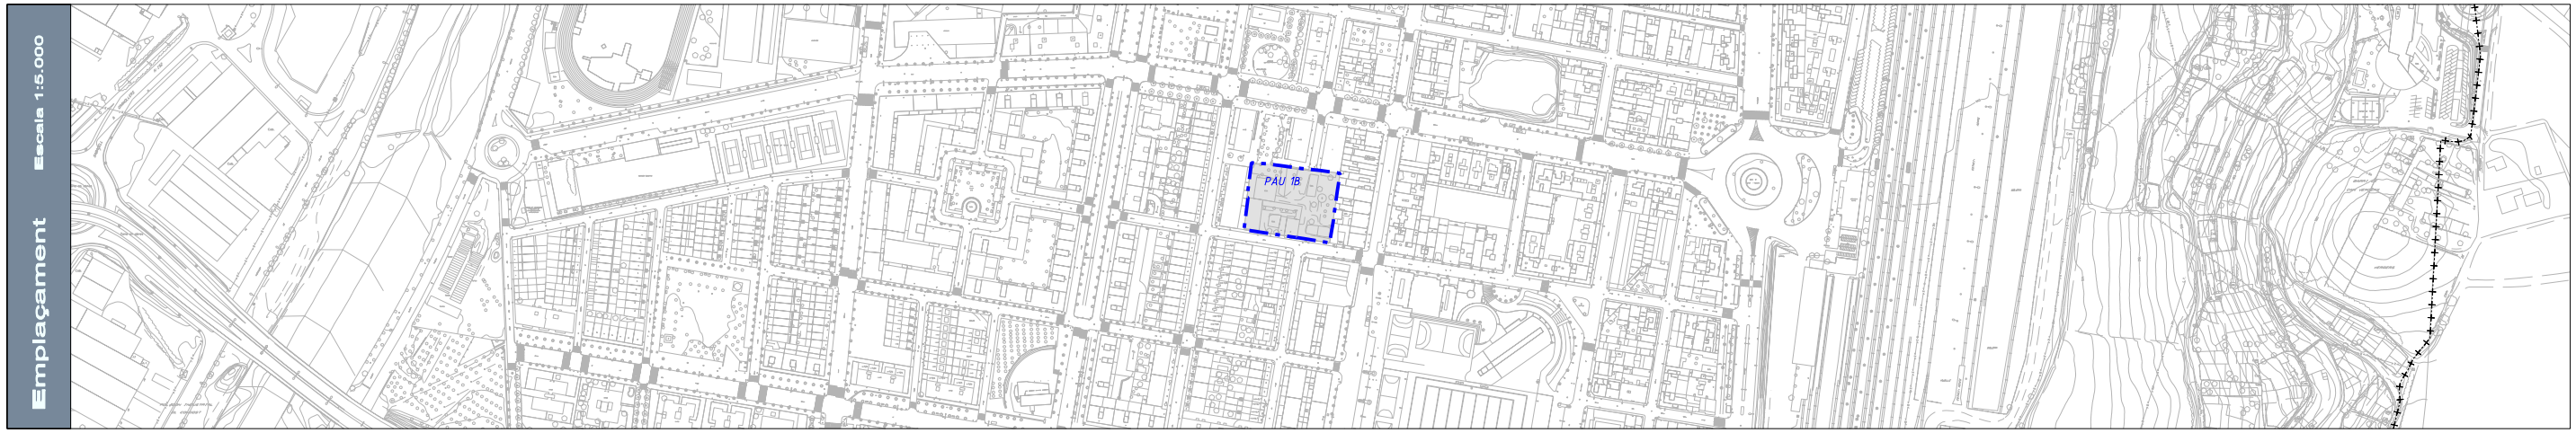

Pla d'Ordenació Urbanística Municipal
Escala 1:1.000

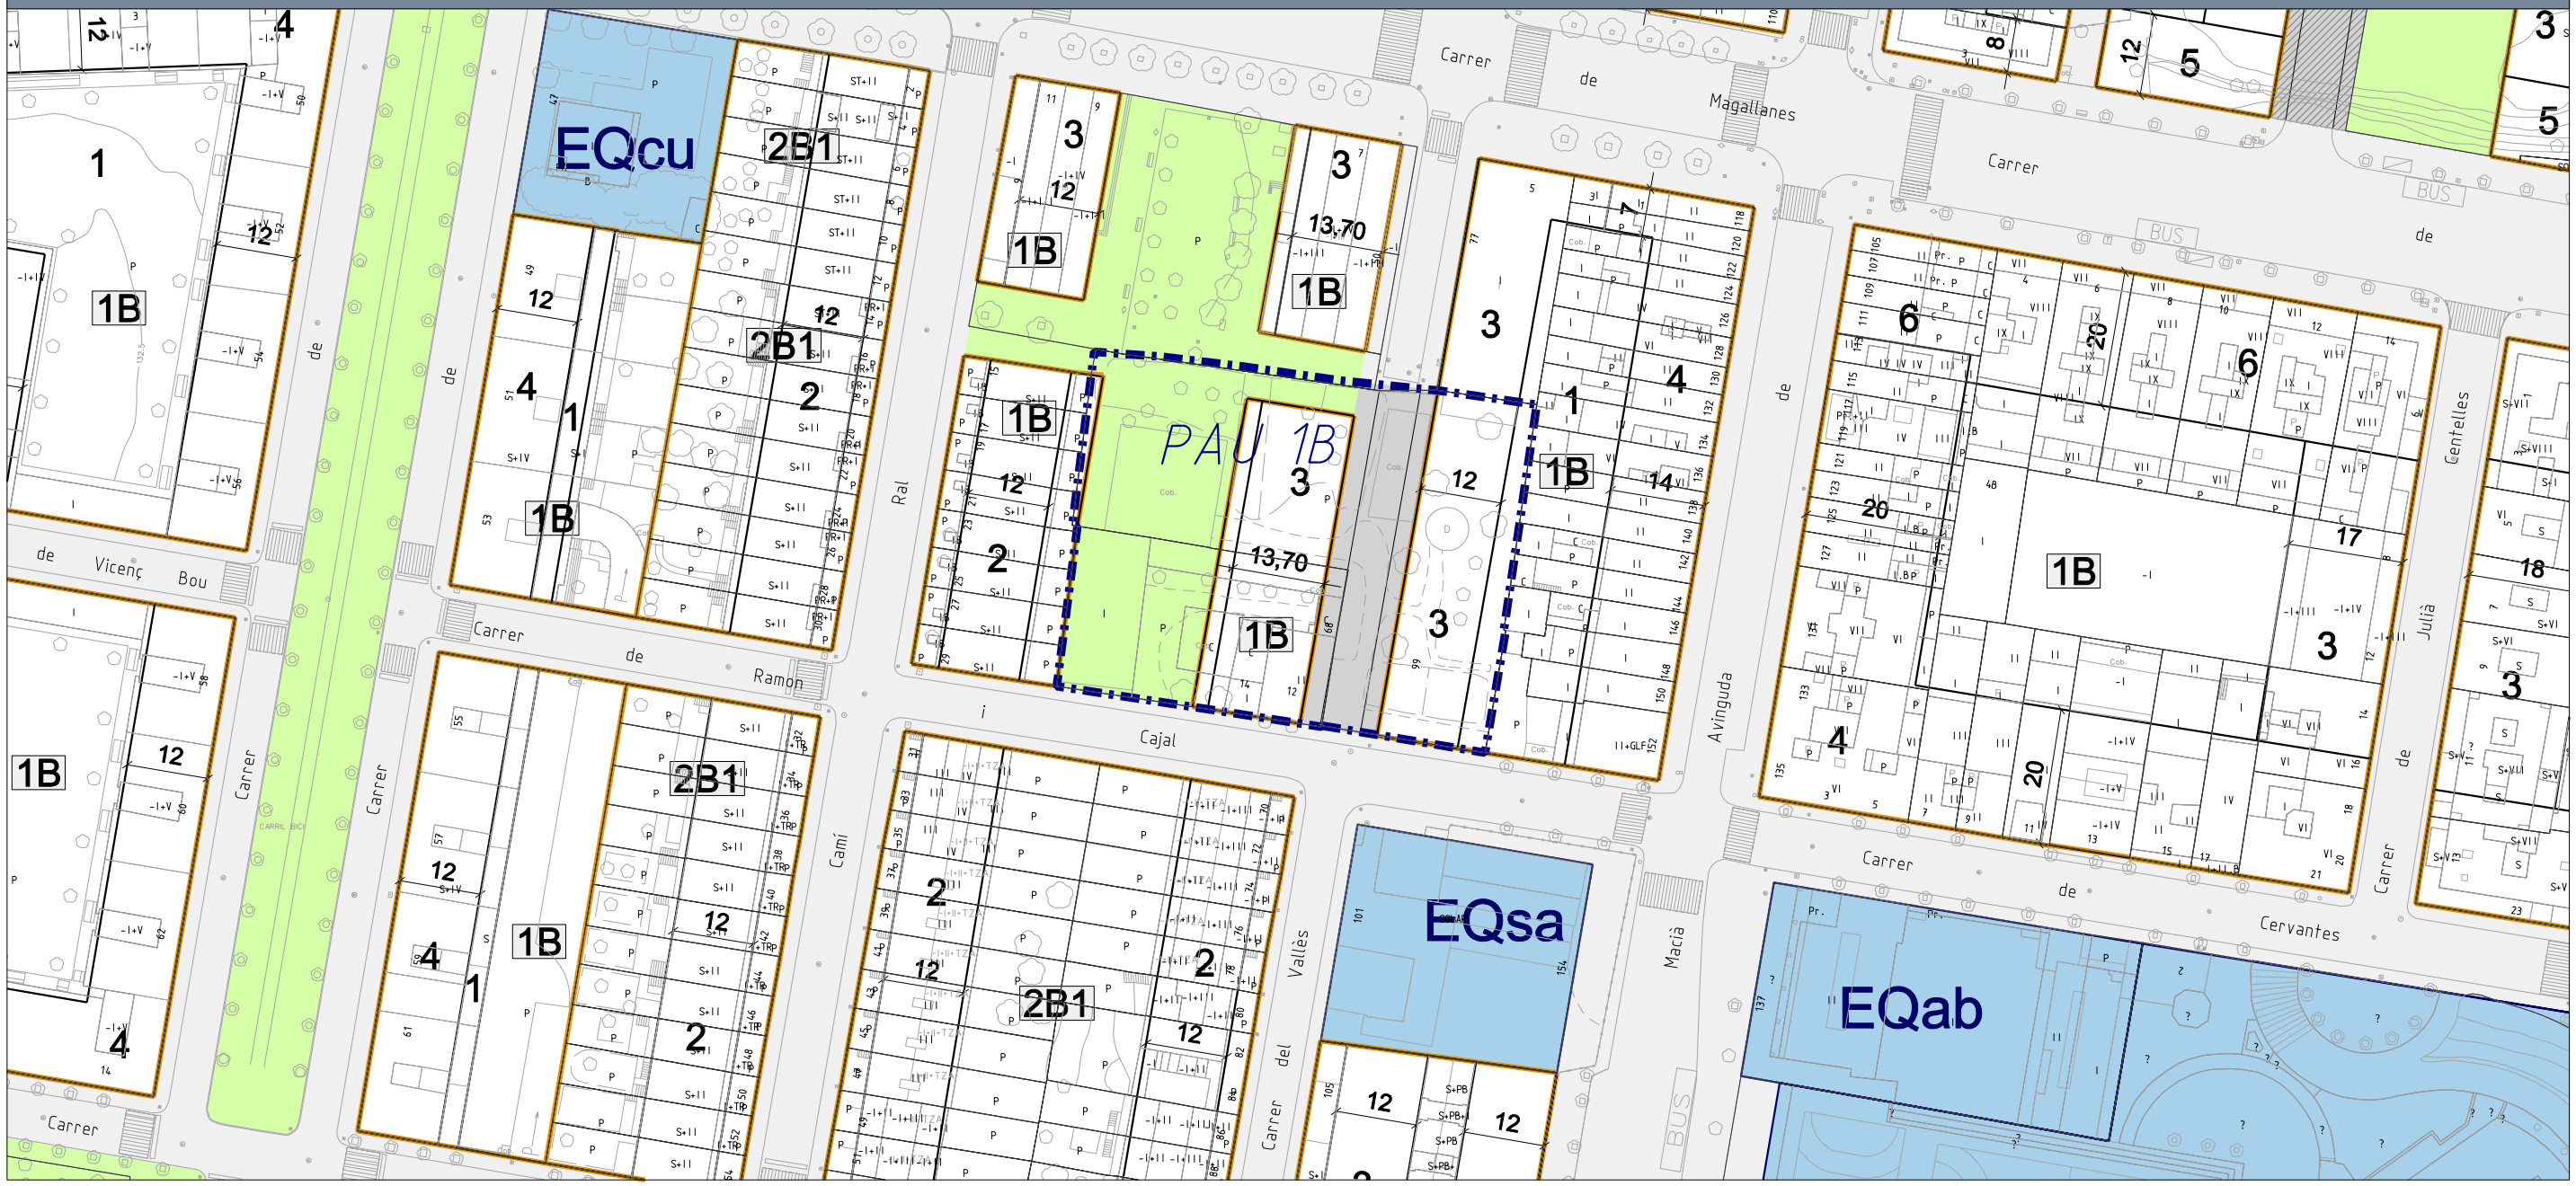

document text refós

AJUNTAMENT DE GRANOLLERS

nord

pla d'ordenació urbanística municipal de Granollers

Polígon d'Actuació Urbanística 1B. Sòl urbà no consolidat