


PLA PARCIAL DEL SECTOR 125 DEL POUM DE GRANOLLERS







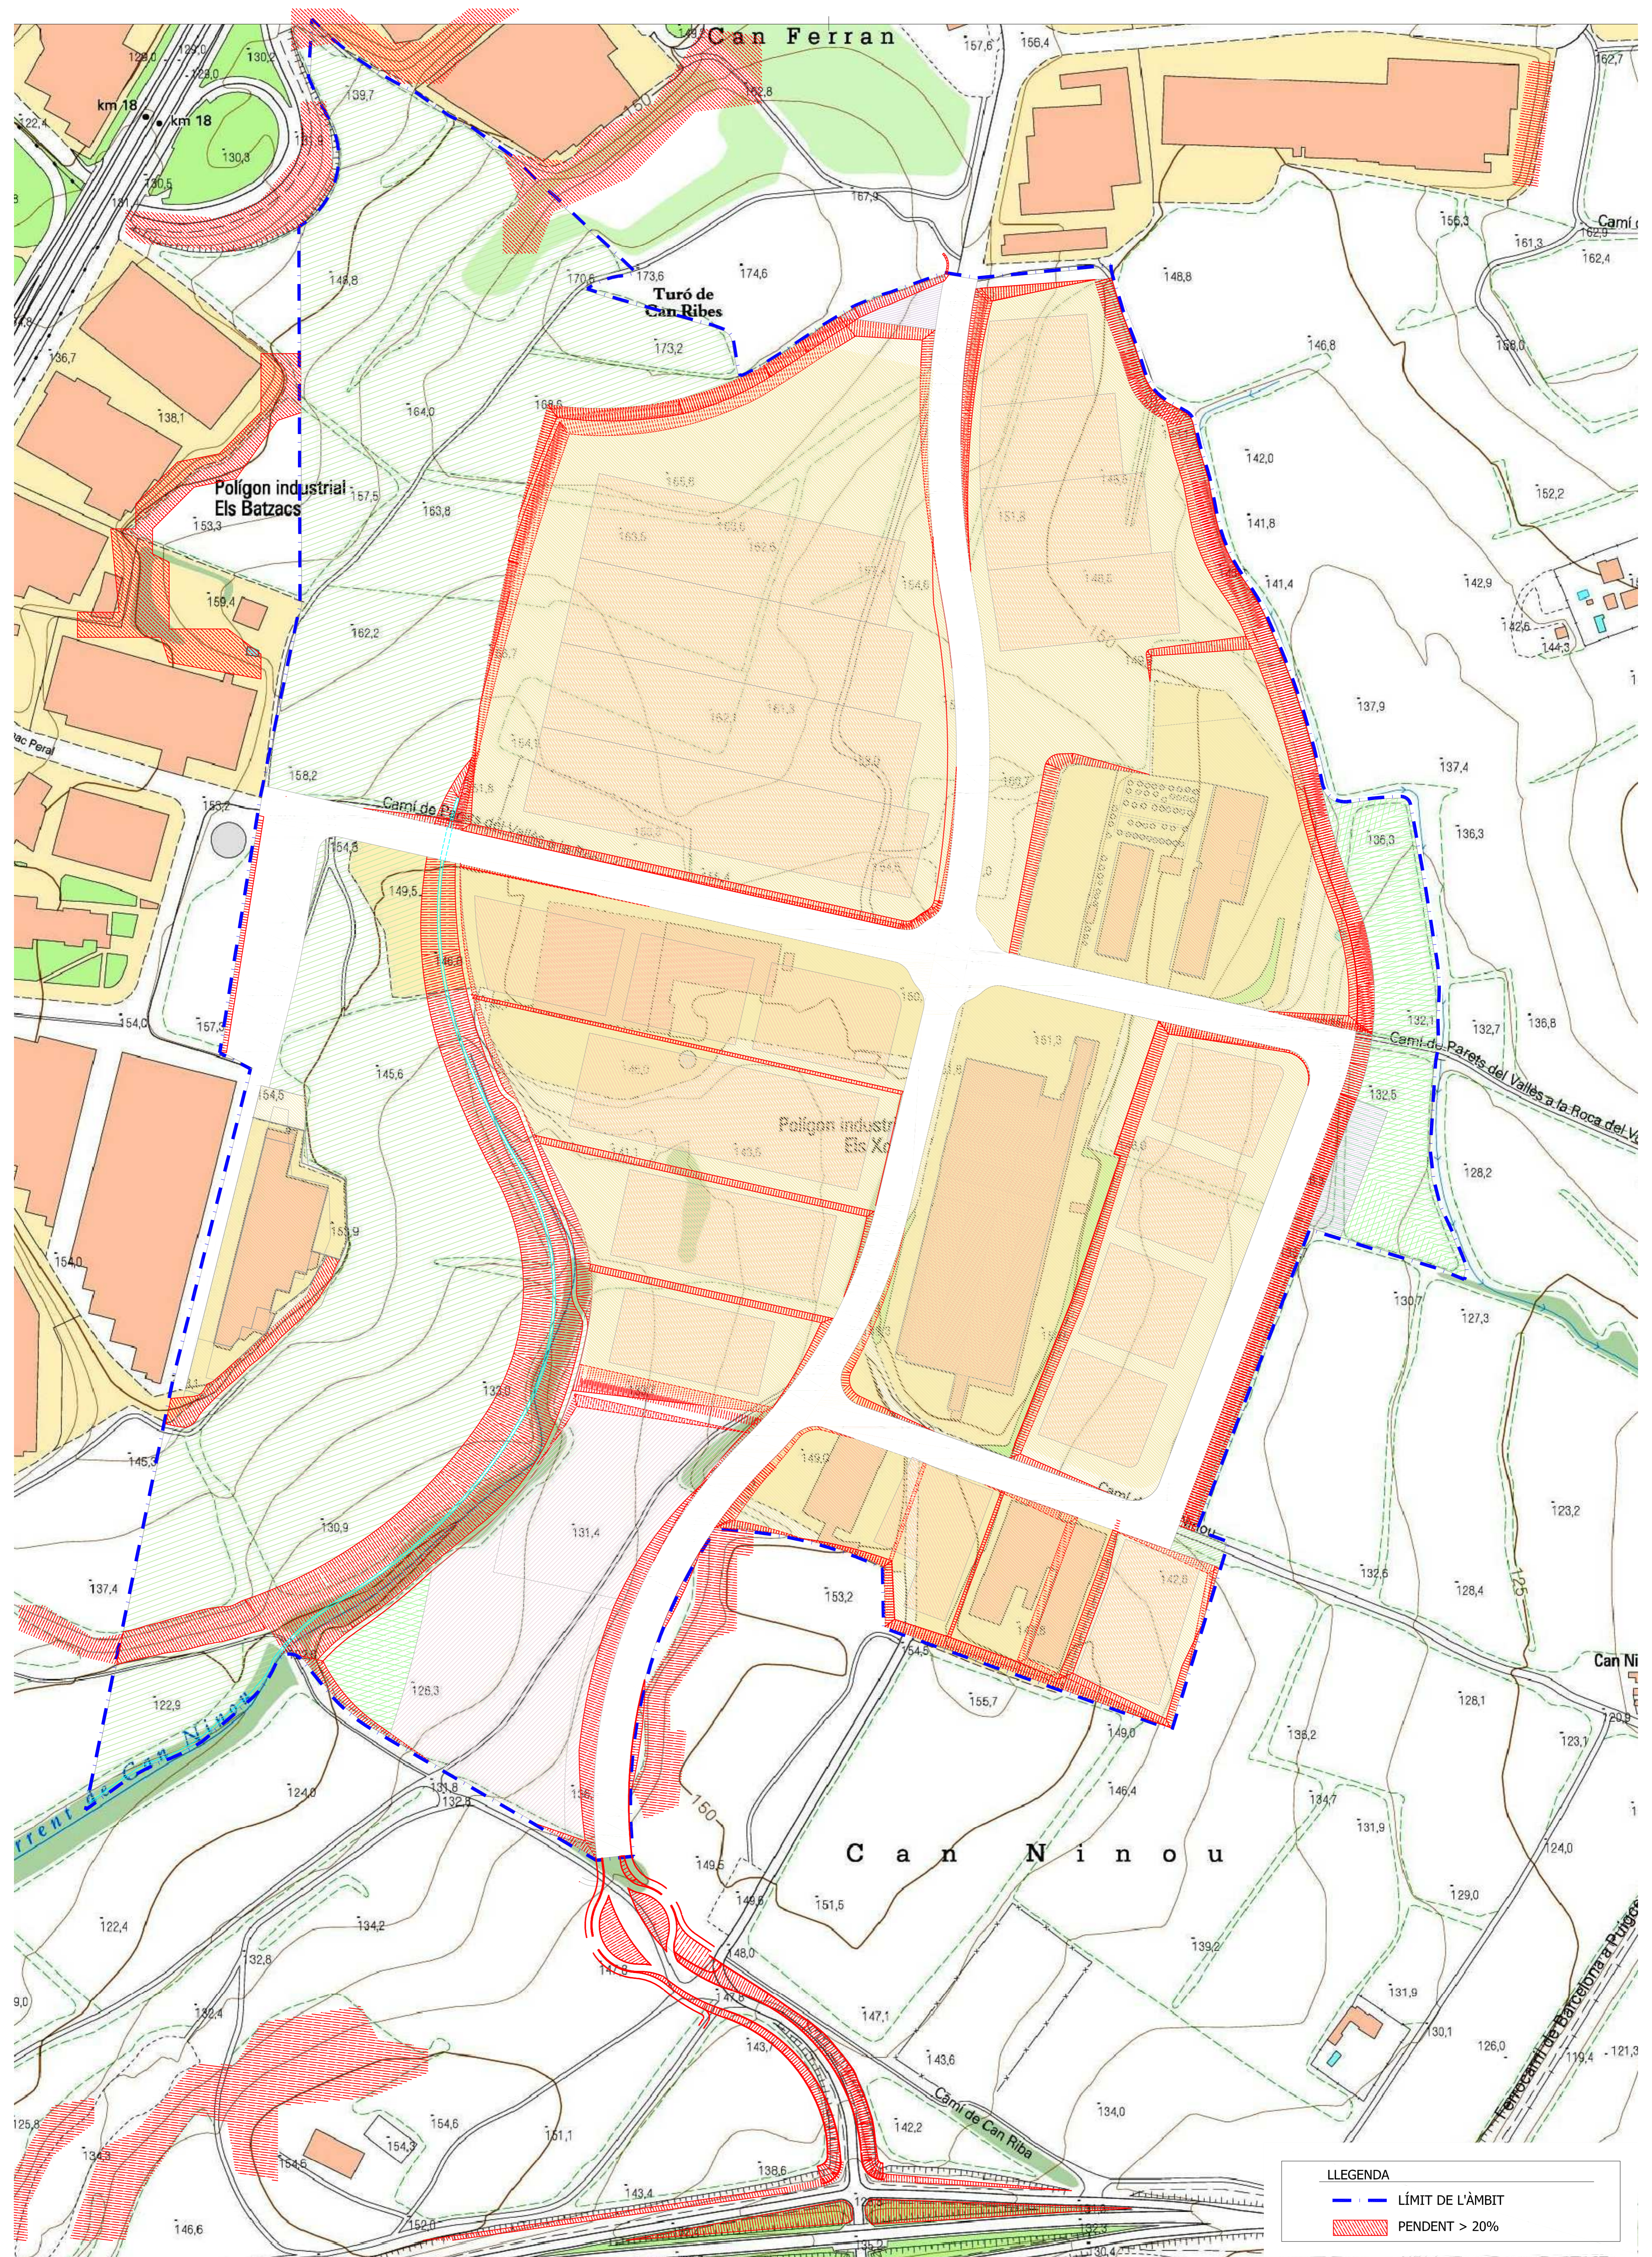



**LLEGGENDA**

	LÍMIT DE L'ÀMBIT
	PENDENT > 20%

**PLA PARCIAL DEL SECTOR 125 DEL POUM DE GRANOLLERS**

**1.13** Plànol d'informació: PENDENTS >20%

E. 1/1650 DIN A1  
E. 1/2500 DIN A2