



PROJECTE DE LICÈNCIA AMBIENTAL DE L'EDIFICI HOSPITALARI POLIVALENT DE GRANOLLERS.

-PLÀNOLS 2 DE 7-

CATSALUT Servei Català de la Salut
Avinguda Francesc Ribas s/n
08402 – Granollers (Barcelona)

Juny 2023




1 PLÀNOLS

ÍNDEX DE PLÀNOLS

ACT-01	Situació i emplaçament	-
ACT-02	Imatges de l'edifici d'ampliació	Edifici ampliació i existent
ACT-03	Entorn i vial d'aproximació de bombers	Edifici ampliació i existent
ACT-04	Superfícies	Planta Soterrani
ACT-05	Superfícies	Planta Baixa
ACT-06	Superfícies	Planta Primera
ACT-07	Superfícies	Planta Segona
ACT-08	Superfícies	Planta Coberta
ACT-09	Superfícies	Façana
ACT-10	Superfícies	Secció
ACT-11	Accessibilitat	Planta Soterrani
ACT-12	Accessibilitat	Planta Baixa
ACT-13	Accessibilitat	Planta Primera
ACT-14	Accessibilitat	Planta Segona
ACT-15	Maquinària	Planta Soterrani
ACT-16	Maquinària	Planta Baixa
ACT-17	Maquinària	Planta Primera
ACT-18	Maquinària	Planta Segona
ACT-19	Maquinària – Emissió Soroll	Planta Segona i Coberta
ACT-20	Incendis - Extinció i Emergències	Planta Soterrani
ACT-21	Incendis - Extinció i Emergències	Planta Baixa
ACT-22	Incendis - Extinció i Emergències	Planta Primera
ACT-23	Incendis - Extinció i Emergències	Planta Segona
ACT-24	Incendis - Detecció	Planta Soterrani
ACT-25	Incendis - Detecció	Planta Baixa
ACT-26	Incendis - Detecció	Planta Primera
ACT-27	Incendis - Detecció	Planta Segona
ACT-28	Evacuació	Planta Soterrani
ACT-29	Evacuació	Planta Baixa
ACT-30	Evacuació	Planta Primera
ACT-31	Evacuació	Planta Segona
ACT-32	Ventilació	Planta Baixa
ACT-33	Ventilació	Planta Primera
ACT-34	Ventilació	Planta Segona
ACT-35	Espai exterior segur	Planta Baixa
ACT-36	Enllumenat exterior	Planta Baixa
ACT-37	Enllumenat exterior	Planta Segona

MASACHS
BANTI
JOSEP -
Firmado digitalmente por MASACHS BANTI JOSEP -
Fecha: 2023.06.21 15:37:47 +02'00'

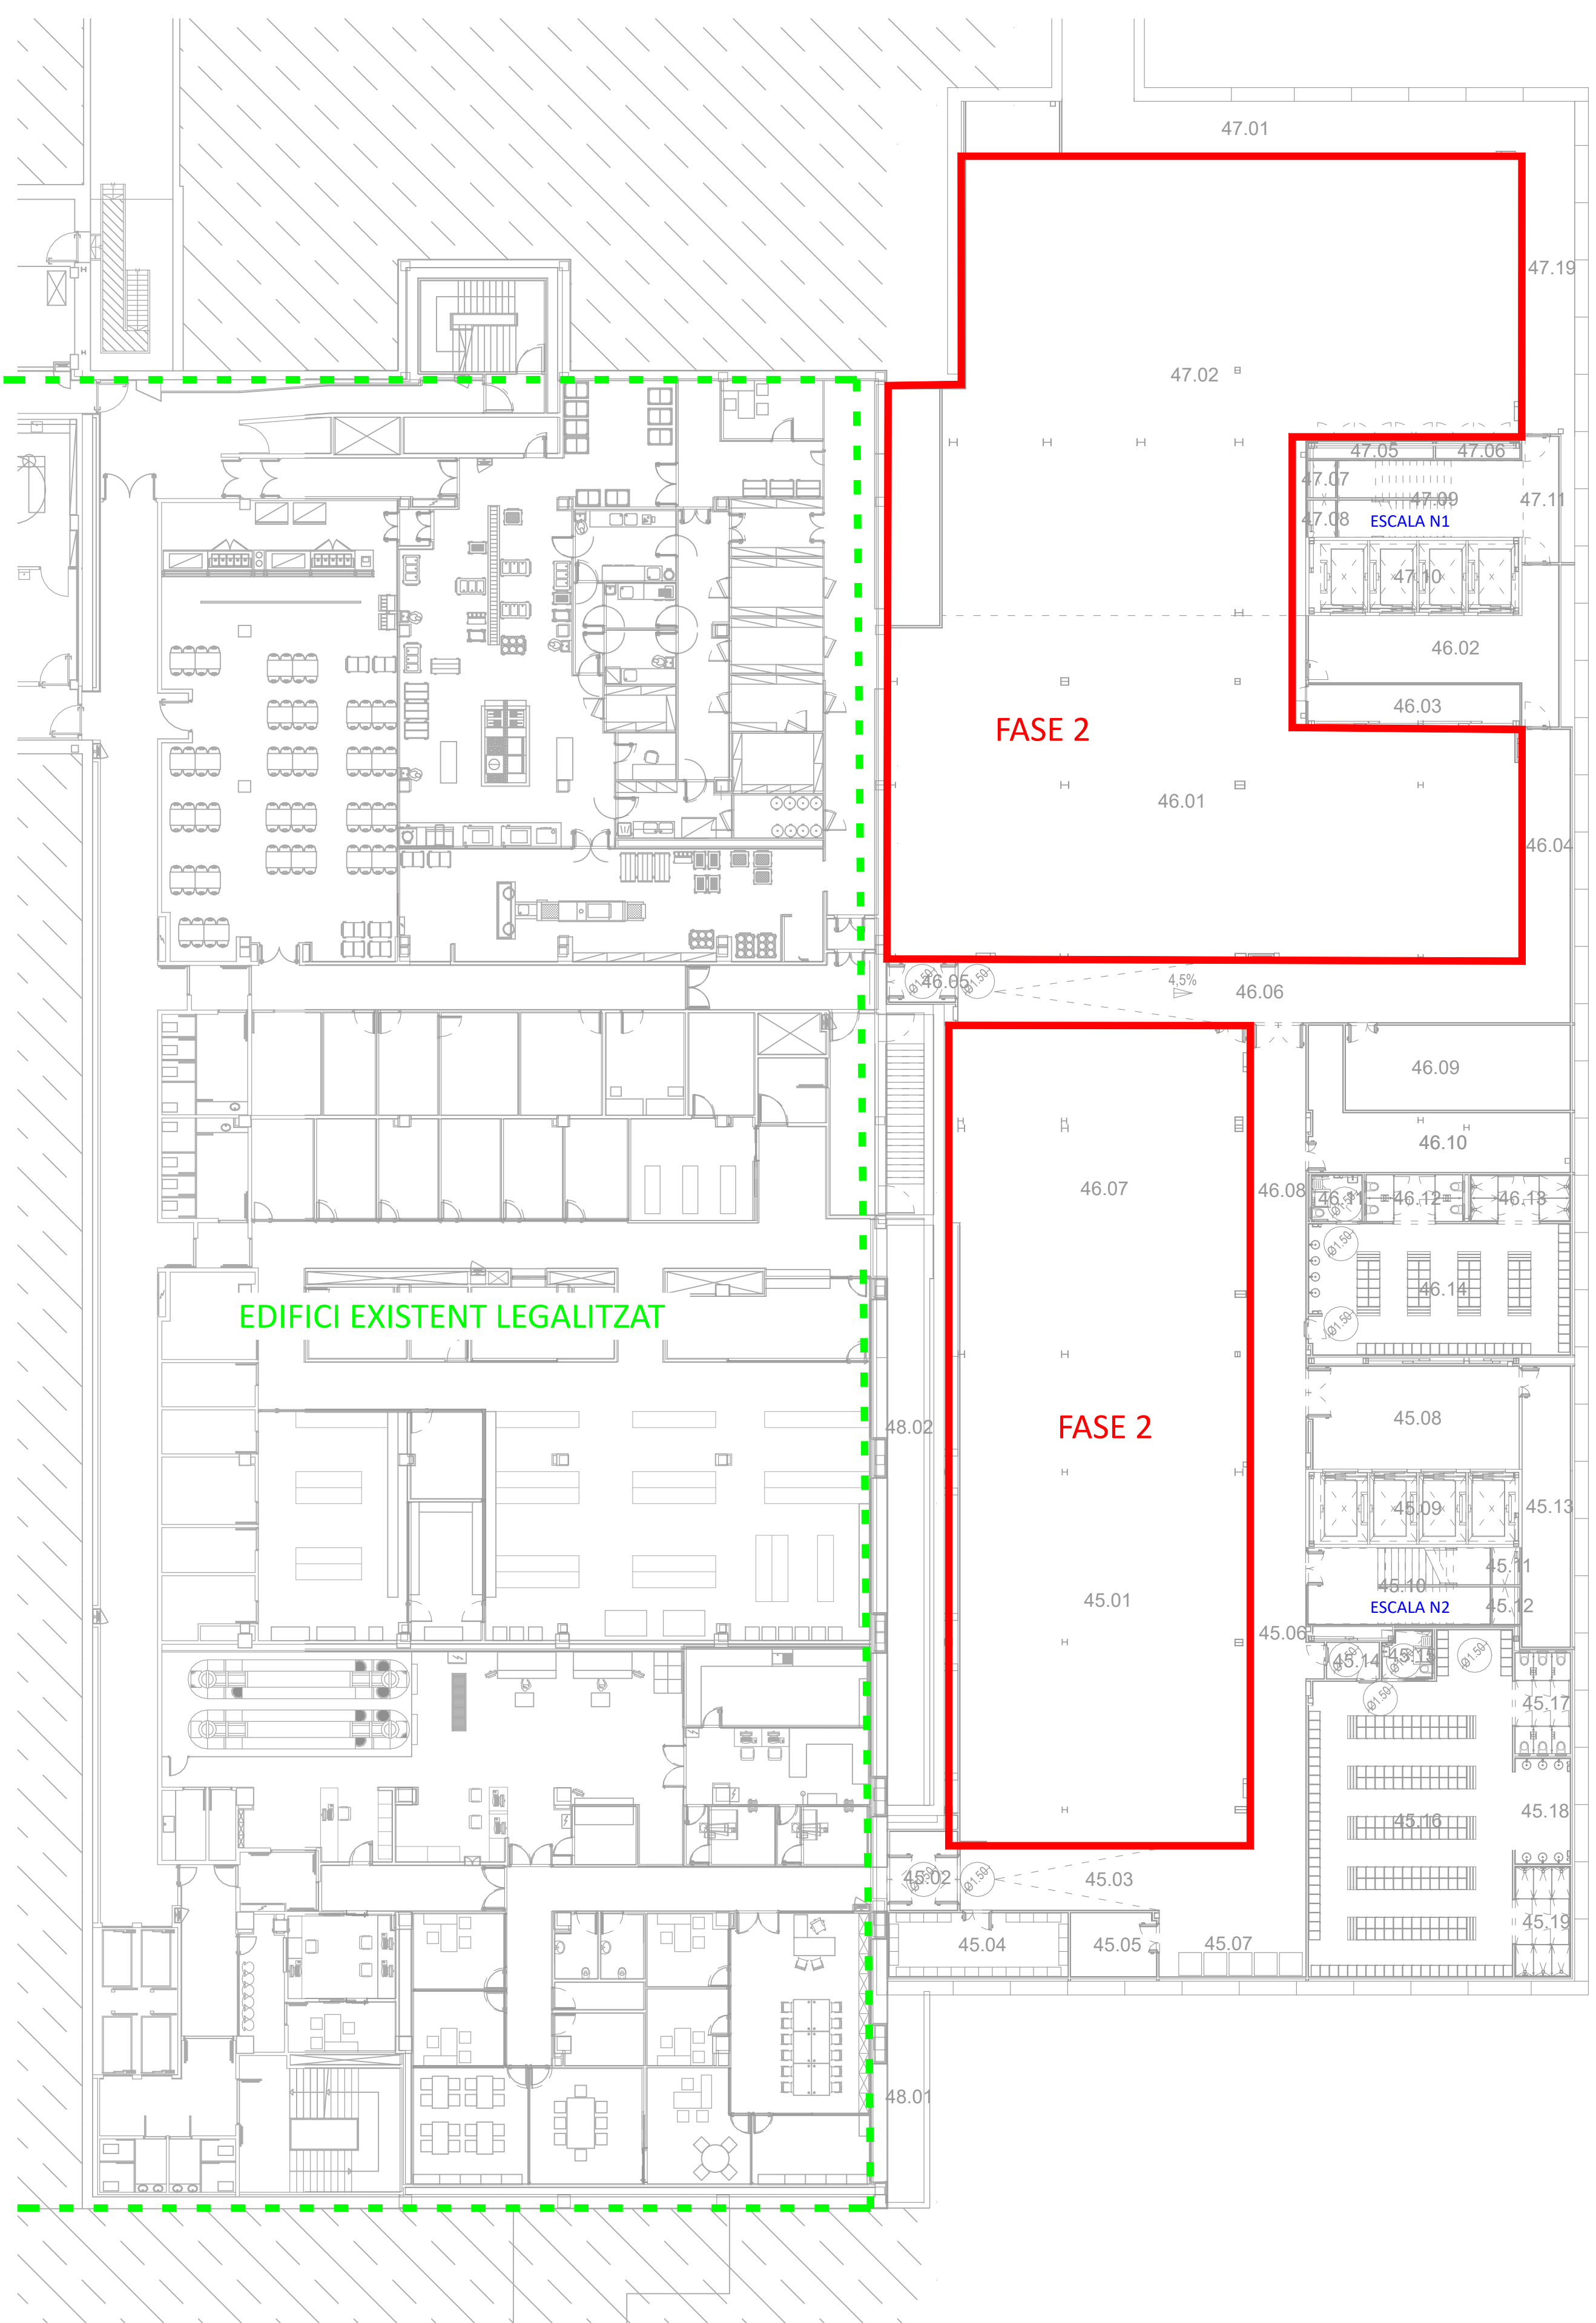

PLANTA SOTERRANI		
REF	ESPAI	S.ÚTIL (m²)
Circulació		
45.02	VESTÍBUL 01	10,18
45.03	PASSADÍS 01	34,29
45.06	PASSADÍS 04	59,50
45.08	VESTÍBUL ASCENSORS NUCLU N2	40,95
45.10	ESCALES N2	26,03
46.02	VESTÍBUL ASCENSORS NUCLU N1	38,41
46.04	PASSADÍS	21,12
46.05	VESTÍBUL 02	5,18
46.06	PASSADÍS 02	71,93
46.08	PASSADÍS 04	34,55
47.01	PASSADÍS INSTAL·LACIONS	58,54
47.09	ESCALES N1	26,33
47.11	VESTÍBUL ESCALES N1	8,75
47.19	PASSADÍS INSTAL·LACIONS	33,26
Edifici Energia		
49.01	PASSADÍS INSTAL·LACIONS	40,41
Instal·lacions		
45.13	INSTAL·LACIONS RACK	25,74
46.03	INSTAL·LACIONS N1 03	17,00
Reserva		
45.01	RESERVA 02.2	269,33
46.01	RESERVA 01.2	363,38
46.07	RESERVA 02.1	185,26
46.09	SALA DE SAIS	42,14
46.10	SALA CPD	29,37
47.02	RESERVA 01.1	434,18
Servei i Suport		
45.04	MAGATZEM NETEJA	21,71
45.05	MAGATZEM ROBA	10,36
45.07	DISPENSADOR ROBA	18,56
Vestidors		
45.14	VESTÍBUL VESTIDOR 01	3,59
45.15	WC ADAPTAT AMB DUTXA 01	4,33
45.16	VESTIDOR 01	122,15
45.17	WC VESTIDOR 01	10,52
45.18	RENTAMANS VESTIDOR 01	11,46
45.19	DUTXES VESTIDOR 01	11,42
46.11	WC ADAPTAT AMB DUTXA 02	4,36
46.12	WC VESTIDOR 02	8,42
46.13	DUTXES VESTIDOR 02	8,66
46.14	VESTÍBUL VESTIDOR 02	65,03
Superfície útil Total (m²)		2.176,40
Superfície construïda Total (m²)		2.465,40

Resum superfícies			
Planta	Superfície útil interior (m²)	Superfície útil exterior 50 % (m²)	Superfície construïda (m²)
Planta Soterrani	2.176,40		2.465,40
Planta Baixa	4.196,56	194,14	4.449,36
Planta Primera	4.033,79		4.353,32
Planta Segona	3.238,18	290,18	3.474,05
TOTAL (m²)	13.644,93	484,32	14.742,13




PLANTA BAIXA		
REF	ESPAI	S.ÚTIL (m²)
Admissions		
01.05	CONTROL SEGURETAT	5,93
05.11	SALA D'ESPERA ADMISSIONS	100,56
05.12	CANCELL ADMISSIONS	7,41
05.13	TRIATGE 01 PEDIATRIA	14,45
05.14	TRIATGE 02	14,53
05.15	TRIATGE 03	14,53
05.16	WC PÚBLIC	2,24
05.17	WC PÚBLIC	2,87
05.18	WC PÚBLIC	2,23
05.19	PAS ADMISSIONS	10,96
05.20	CONTROL ADMISSIONS	15,94
Circulació		
01.01	VESTÍBUL 01	6,27
01.02	PASSADÍS 01	74,79
01.33	PASSADÍS PROTEGIT	52,29
01.34	ESCALES N4	14,59
02.01	VESTÍBUL 02	6,25
02.02	PASSADÍS 02.1	75,32
02.32	PASSADÍS 02.2	33,22
03.01	SOBREPRESSIÓ ASCENSORS N1	5,28
03.05	VESTÍBUL 03	6,25
03.31	PASSADÍS 03	75,26
03.32	PONT	28,36
03.33	PASSADÍS	33,22
03.34	PASSADÍS	24,96
04.29	PASSADÍS PROTEGIT	50,37
04.30	ESCALES N3	15,33
05.01	PAS ASCENSORS N2.1	14,18
05.03	VESTÍBUL ASCENSORS N2.1	13,55
05.04	VESTÍBUL ASCENSORS N2.2	13,55
05.05	PAS ASCENSORS N2.2	12,02
05.06	PAS ESCALA N2	23,75
05.08	ESCALA N2	23,35
05.21	PASSADÍS 05A	45,09
05.22	CANCELL AMBULANCIES	22,11
06.01	PASSADÍS	31,96
06.02	PASSADÍS	44,41
06.03	VESTÍBUL ASCENSORS N1	25,44
06.05	PAS ASCENSORS N1	11,57
06.39	PASSADÍS 05B.2	62,31
06.42	VESTÍBUL 05B	5,75
06.43	PASSADÍS 05B	64,13
07.24	ESPAI TÈCNIC	27,08
07.33	ESCALA N1	23,46
07.35	PAS ESCALA N1	22,57
Comandament		
01.10	SALA COMANDAMENT	22,21
01.12	DESPATX COMANDAMENT 01	8,57
01.13	DESPATX COMANDAMENT 02	8,39
Contençió		
01.06	PASSADÍS CONTENIÓ	11,71
01.08	BOX CONTENIÓ	7,59
01.09	CUSTODIA DETINGUTS	7,07
Diagnòstic per la imatge		
06.20	MAGATZEM CARROS	3,46
06.21	RECOVERY	16,80
06.23	WC PERSONAL	2,57
06.24	PASSADÍS	59,25
06.25	TAC	34,17
06.26	VESTIDOR TAC	3,04
06.27	VESTIDOR TAC	3,04
06.28	WC TAC	3,33
06.29	TÈCNIC RX	11,32
06.30	RX	28,31
06.31	ECOGRAFIES	18,37
06.32	ACCÉS RX	4,06
06.33	VESTIDOR RX	4,06
06.34	VESTIDOR ECOGRAFIES	3,04
06.35	WC ECOGRAFIES	3,17
06.36	SALA REUNIONS	22,54
06.37	OFFICE	16,19
06.38	SALA D'ESPERA	47,63
06.44	INFORMES RX	12,95
06.45	MAGATZEM FUNGIBLES	5,31
Edifici Energia		
09.01	EDIFICI ENERGIA P0	271,65
09.02	EDIFICI ENERGIA ESCALES P0	28,56
Exteriors		
01.31	SORTIDA EMERGENCIA 01	11,18
04.10	SORTIDA EMERGENCIA 04	11,24
07.07	SORTIDA 05B	13,29
Instal·lacions		
01.35	INSTAL·LACIONS 04	8,12
02.33	INSTAL·LACIONS	3,44
02.34	PATI INSTAL·LACIONS 02.2	16,07
02.35	INSTAL·LACIONS 04	4,69
03.35	INSTAL·LACIONS 03.1	4,69
03.36	INSTAL·LACIONS 03.2	16,22
03.37	INSTAL·LACIONS 03.3	3,44
04.01	INSTAL·LACIONS	9,46
04.18	ARMARI INSTAL·LACIONS 04.1	1,43
04.31	INSTAL·LACIONS 01	8,99
06.46	ARMARI INSTAL·LACIONS 06.1	1,22
06.47	ARMARI INSTAL·LACIONS 06.2	1,09
06.48	ARMARI INSTAL·LACIONS 06.3	1,00

Nivell II -			
MI 01		15,5	
MI 02		02,07	
CIR 01		15,51	
CIR 02		15,19	
PASSADÍS MI I CIR		24,81	
CONTROL I ALTES		12,54	
WC 01.1		5,05	
SALA BUTAQUES		50,63	
PASSADÍS COT		24,79	
COT 01		15,99	
COT 02		15,99	
COT 03		15,99	
COT 04		15,05	
BRUT		4,49	
WC 01.2		4,88	
Nivell III -			
CRÍTICS, CIRURGIA I COT		14,90	
BOX CRÍTICS 03		12,72	
BOX CRÍTICS 02		12,72	
BOX CRÍTICS 01 CODIS		3,57	
WC CRÍTICS		5,36	
MAGATZEM FUNGIBLES		27,81	
PASSADÍS CRÍTICS		17,89	
BOX CRÍTICS 06		17,04	
BOX CRÍTICS 05		17,04	
BOX CRÍTICS 04 CRP / POLITRAUMA		17,04	
ÀREA DE TREBALL		12,29	
BOX CIRURGIA 03		16,74	
BOX CIRURGIA 02		15,96	
BOX CIRURGIA 01 QUIRÒFAN		15,80	
PREPARACIÓ-NET		12,30	
PASSADÍS CIRURGIA		27,81	
BOX CIRURGIA 04		15,05	
BOX COT 02		14,37	
BOX COT 01		14,37	
ÀREA DE TREBALL		10,71	
PASSADÍS COT		27,81	
BOX COT 05		17,43	
BOX COT 04		16,95	
BOX COT 03 GUIXOS		16,95	
MAGATZEM APARETATGE		5,28	
Nivell III - General			
BOX 13		16,49	
BOX 14		17,30	
BOX 15		17,30	
BOX 16		17,30	
BOX 17		17,30	
BOX 18		17,30	
BOX 19		17,30	
BOX 20		17,30	
PASSADÍS 04.3		79,00	
CONTROL		20,83	
MAGATZEM FUNGIBLES		17,85	
CONTROL		21,29	
WC		4,85	
BRUT		5,11	
MAGATZEM NETEJA		6,33	
PASSADÍS 04.4		70,75	
MAGATZEM APARETATGE		16,57	
BOX 21		12,13	
BOX 22		12,13	
BOX 23		12,13	
BOX 24		12,13	
BOX 25		12,13	
BOX 26 AÏLLAT		12,13	
PREVI BOX AÏLLAT		8,23	
BOX 27 AÏLLAT		11,90	
BOX 01		18,83	
BOX 02		17,31	
BOX 03		17,31	
BOX 04		17,31	
BOX 05		17,31	
BOX 06		17,31	
PASSADÍS 04.1		57,88	
WC PÚBLIC		4,63	
CONTROL 04.1		21,41	
BRUT		4,90	
MAGATZEM ROBA		9,43	
WC AMB DUTXA		4,85	
PASSADÍS 04.2		2,77	
BOX 07		54,81	
BOX 08		19,37	
BOX 09		19,37	
BOX 10 AÏLLAT		11,84	
BOX 11 AÏLLAT		11,89	
BOX 12 AÏLLAT		11,89	
ACCÉS		24,97	
Pediatria			
WC PEDIATRIA 01		4,87	
BOX PEDIATRIA 08 CRÍTICS		13,65	
BOX PEDIATRIA 07		13,65	
BOX PEDIATRIA 06		13,65	
BOX PEDIATRIA 05 PSQUIATRIA		13,25	
PASSADÍS PEDIATRIA 01		27,67	
SALA ESPERA PEDIATRIA		10,83	
ESPERA NADONS		19,36	
CONTROL PEDIATRIA		6,09	
PREPARACIÓ PEDIATRIA		6,36	
BRUT		2,31	
MAGATZEM FUNGIBLES		3,14	
WC PERSONAL		2,76	

01.26	OFFICE / ÀREA DE TREBALL	11,08
01.27	WC PÚBLIC	4,51
01.28	PASSADÍS PEDIATRIA 02	27,68
01.29	BOX PEDIATRIA 01	16,26
01.30	BOX PEDIATRIA 02 COT	16,26
01.31	BOX PEDIATRIA 03 CIR	16,26
01.32	BOX PEDIATRIA 04 OBSERVACIÓ	15,34
Salut Mental		
02.22	WC SALUT MENTAL 02	5,35
02.23	BRUT	4,92
02.24	BOX SALUT MENTAL 01	9,51
02.25	BOX SALUT MENTAL 02	9,17
02.26	PASSADÍS SALUT MENTAL	27,54
02.27	SALA ESPERA SALUT MENTAL	16,29
02.28	CONTROL SALUT MENTAL	10,06
02.29	MAGATZEM SALUT MENTAL	6,94
02.30	BOX SALUT MENTAL 03	15,54
02.31	DESPATX SALUT MENTAL	14,53
Servei i Suport		
01.03	WC 02	5,31
01.04	WC 01	3,45
01.07	INFORMACIÓ	7,59
02.03	CONTROL	8,84
02.04	MAGATZEM ROBA	5,40
02.05	WC 01	5,35
02.06	MAGATZEM FUNGIBLES	9,16
03.03	WC PÚBLIC	5,26
03.04	WC PERSONAL	4,90
03.36	TOLVA 01	4,29
03.37	TOLVA 02	4,29
06.40	OFFICE	25,02
06.41	DOL	25,87
06.49	MAGATZEM NETEJA	3,40
07.25	SALA TREBALL	25,49
07.26	SALA DE REUNIONS 01	28,57
07.27	OFFICE	27,35
07.28	OFFICE	5,29
Unitat de Fràgils		
06.06	BOX 07	14,35
06.07	BOX FRÀGILS 01	9,10
06.08	BOX FRÀGILS 02	9,29
06.09	BOX FRÀGILS 03	9,42
06.10	BOX FRÀGILS 04	9,42
06.11	BOX FRÀGILS 05	9,33
06.12	BOX FRÀGILS 06	9,03
06.13	DESPATX FRÀGILS 01	9,36
06.14	INFORMACIÓ	7,76
06.15	PASSADÍS FRÀGILS	59,2
06.16	MAGATZEM FUNGIBLES	4,52
06.17	CONTROL FRÀGILS	10,63
06.18	WC	4,33
06.19	BRUT	5,01
06.22	WC PERSONAL	2,57
Superfície útil Total (m²)		4.196,56
Superfície construïda Total (m²)		4.449,36
Exteriors		
08.01	APARCAMENT AMBULANCIES 01	28,86
08.06	PORXO AMBULANCIES 05	53,25
08.09	PORXO ACCÉS	112,03
Superfície útil Total Ex. (m²) 50 %		194,14

Resum superfícies			
Planta	Superfície útil interior (m²)	Superfície útil exterior 50% (m²)	Superfície construïda (m²)
Planta Soterrani	2.176,40		2.465,40
Planta Baixa	4.196,56	194,14	4.449,36
Planta Primera	4.033,79		4.353,32
Planta Segona	3.238,18	290,18	3.474,05
TOTAL (m²)	13.644,93	484,32	14.742,13

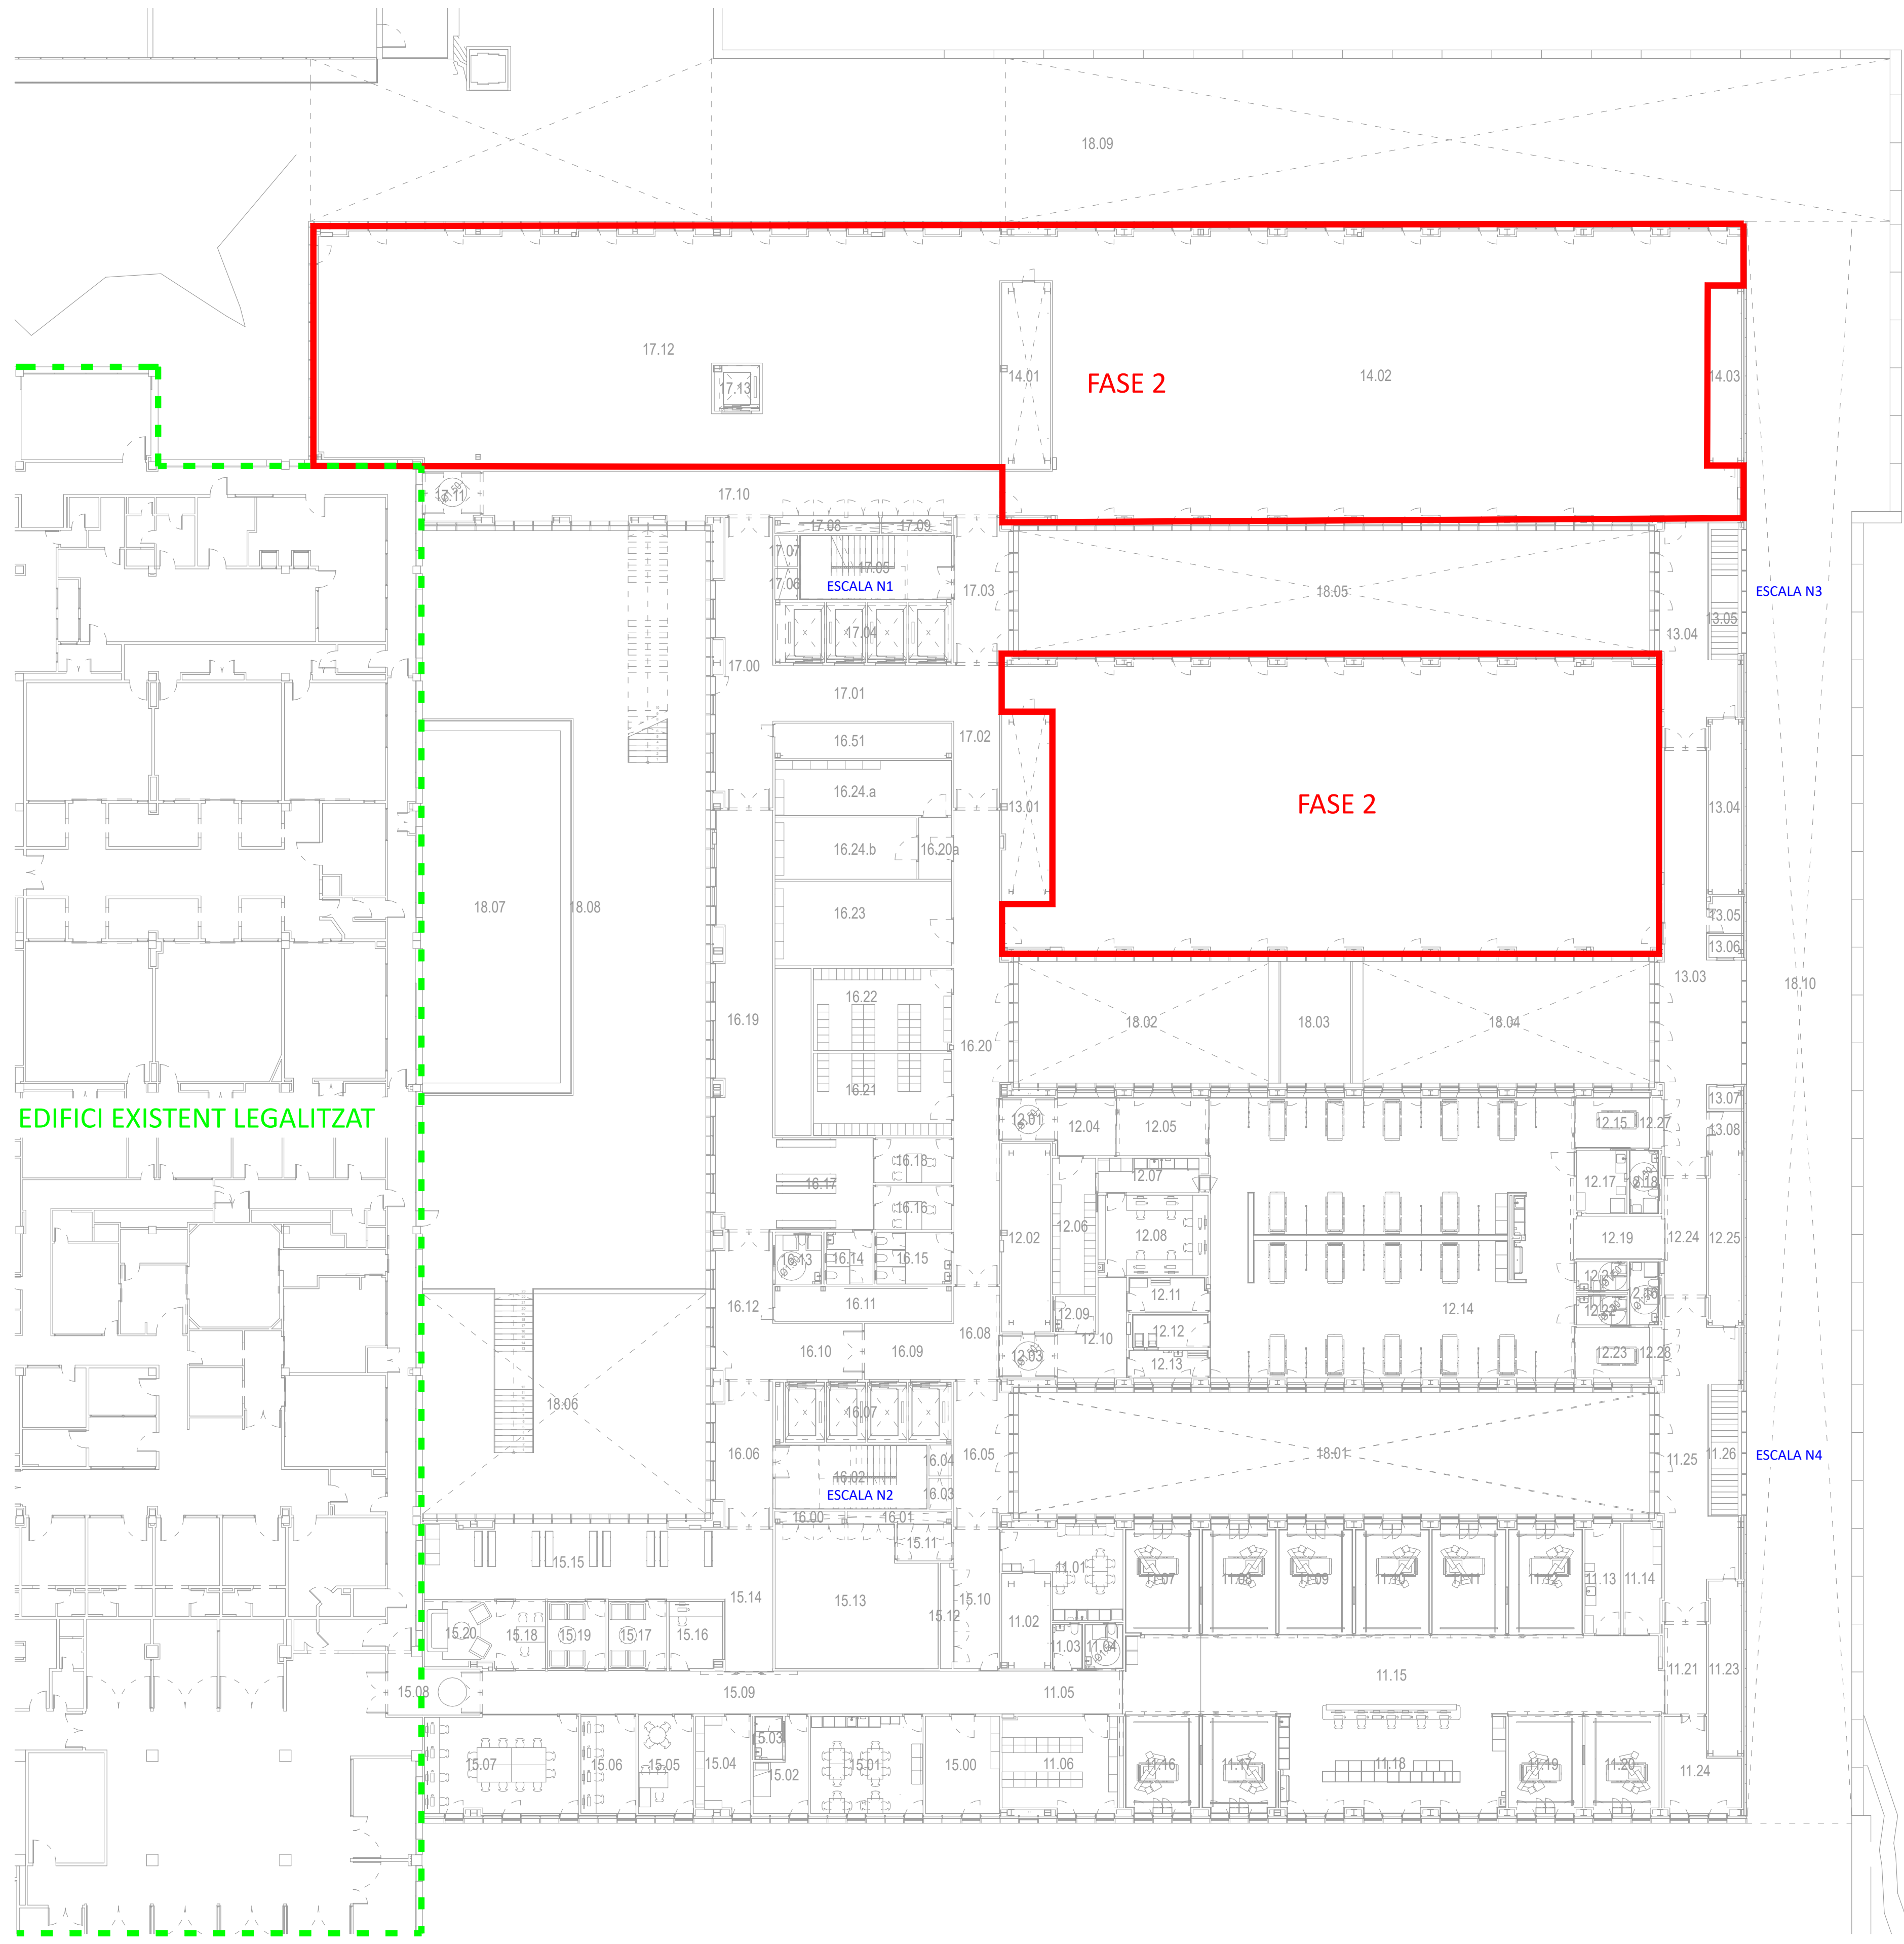

EDIFICI EXISTENT LEGALITZAT


PLANTA PRIMERA		
REF	ESPAI	S.ÚTIL (m²)
Circulació		
11.25	PASSADÍS 02 PROTEGIT	39,05
11.26	ESCALA N4	23,08
12.24	PASSADÍS 02.2 PROTEGIT	13,42
13.03	PASSADÍS 03	62,54
13.04	PASSADÍS 04 PROTEGIT	27,48
13.05	ESCALA N3	18,03
15.08	VESTÍBUL 05.2	6,82
15.09	PASSADÍS 05.5	60,27
15.10	PAS 05.2	17,28
15.14	PAS 05.1	18,89
16.02	ESCALA N2	26,57
16.05	PASSADÍS 05.4	20,94
16.06	PAS ESCALES N2	21,25
16.08	PAS ASCENSORS N2.2	11,55
16.09	VESTÍBUL ASCENSORS N2.2	13,55
16.10	VESTÍBUL ASCENSORS N2.1	13,55
16.12	PAS ASCENSORS N2.1	22,15
16.19	PASSADÍS 05.2	62,98
16.20	PASSADÍS 05.3	61,80
17.00	PAS ASCENSORS N1.1	42,06
17.01	VESTÍBUL ASCENSORS N1	27,50
17.02	PAS ASCENSORS N1.2	17,74
17.03	PAS ESCALES N1	20,97
17.05	ESCALA N1	26,33
17.10	PASSADÍS 05.1	63,90
17.11	VESTÍBUL 05.1	7,34
Edifici Energia		
19.01	EDIFICI ENERGIA P1	271,65
19.02	EDIFICI ENERGIA ESCALES P1	28,56
Instal·lacions		
11.24	INSTAL·LACIONS	16,18
12.27	ARMARI INSTAL·LACIONS 12.1	1,35
12.28	ARMARI INSTAL·LACIONS 12.2	1,35
13.05	INSTAL·LACIONS 02	3,38
13.08	INSTAL·LACIONS 03	3,46
15.12	ARMARI INSTAL·LACIONS 15.1	3,31
Reserva		
13.02	RESERVA 03	489,01
14.02	RESERVA 04	534,22
16.01	RESERVA 05	426,98
Servei i Suport		
16.13	WC PÚBLIC	6,22
16.14	WC PÚBLIC	6,58
16.15	WC PERSONAL	10,61
16.16	INFORMACIÓ	9,23
16.17	SALA D'ESPERA	25,00
16.18	INFORMACIÓ	9,23
16.21	MAGATZEM FUNGIBLES	43,67
16.22	MAGATZEM FUNGIBLES	43,75
16.23	MAGATZEM ROBA	34,35
16.24	MAGATZEM APARETATGE	55,26

Unitat de Cures Intenses (UCI) - Covid		
11.01	OFFICE	24,12
12.01	VESTÍBUL 02.1	6,25
12.03	VESTÍBUL 02.2	6,25
12.04	VESTÍBUL TRANSFER	9,03
12.05	TRANSFER	14,36
12.06	MAGATZEM FUNGIBLES	16,07
12.07	PREPARACIÓ	9,49
12.08	CONTROL	23,94
12.09	WC 2.01 PERSONAL	3,86
12.10	PASSADÍS 02.1	12,60
12.11	VESTIDOR ENTRADA	7,41
12.12	BRUT	6,87
12.13	VESTIDOR SORTIDA	5,99
12.14	UCI COVID	271,03
12.15	BOX COVID 01 AÏLLAT	10,02
12.16	WC AMB DUTXA 02.1	5,02
12.17	BRUT	8,62
12.18	WC AMB DUTXA 02.2	5,02
12.19	VESTÍBUL COVID 02.3	9,99
12.21	WC AMB DUTXA 02.3	3,96
12.22	WC AMB DUTXA 02.4	3,96
12.23	BOX COVID 02 AÏLLAT	10,02
15.11	VESTÍBUL 05.3	5,41
15.13	MAGATZEM 05.5	59,53

Unitat de Cures Intenses (UCI) - Estructural		
11.03	WC 01	3,65
11.04	WC 02	4,65
11.05	PAS UCI 01	14,34
11.06	MAGATZEM FUNGIBLES	29,52
11.07	BOX UCI 01	21,78
11.08	BOX UCI 02	21,78
11.09	BOX UCI 03	21,78
11.10	BOX UCI 04	21,78
11.11	BOX UCI 05	21,78
11.12	BOX UCI 06	21,78
11.13	BRUT	10,59
11.14	MAGATZEM NETEJA	11,19
11.15	PASSADÍS UCI	114,01
11.16	BOX UCI 07	19,27
11.17	BOX UCI 08	19,27
11.18	CONTROL I PREPARACIÓ	60,31
11.19	BOX UCI 09	19,27
11.20	BOX UCI 10	19,27
11.21	PASSADÍS 01	10,3
15.00	MAGATZEM APARETATGE	19,71
15.01	OFFICE	29,76
15.02	DORMITORI METGES	10,56
15.03	WC	3,33
15.04	MAGATZEM ROBA	13,99
15.05	DESPATX 01	14,55
15.06	SALA DE TREBALL	14,55
15.07	SALA DE REUNIONS	40,33
15.15	SALA ESPERA	59,34
15.16	ADMINISTRACIÓ	9,53
15.17	INFORMACIÓ 03	10,64
15.18	INFORMACIÓ 01	7,96
15.19	INFORMACIÓ 02	10,64
15.20	DOL	13,37


Superfície útil Total P1(m²)	4.033,79
Superfície construïda Total (m²)	4.353,32

Planta	Resum superfícies		
	Superfície útil interior (m²)	Superfície útil exterior 50% (m²)	Superfície construïda (m²)
Planta Soterrani	2.176,40		2.465,40
Planta Baixa	4.196,56	194,14	4.449,36
Planta Primera	4.033,79		4.353,32
Planta Segona	3.238,18	290,18	3.474,05
TOTAL (m²)	13.644,93	484,32	14.742,13

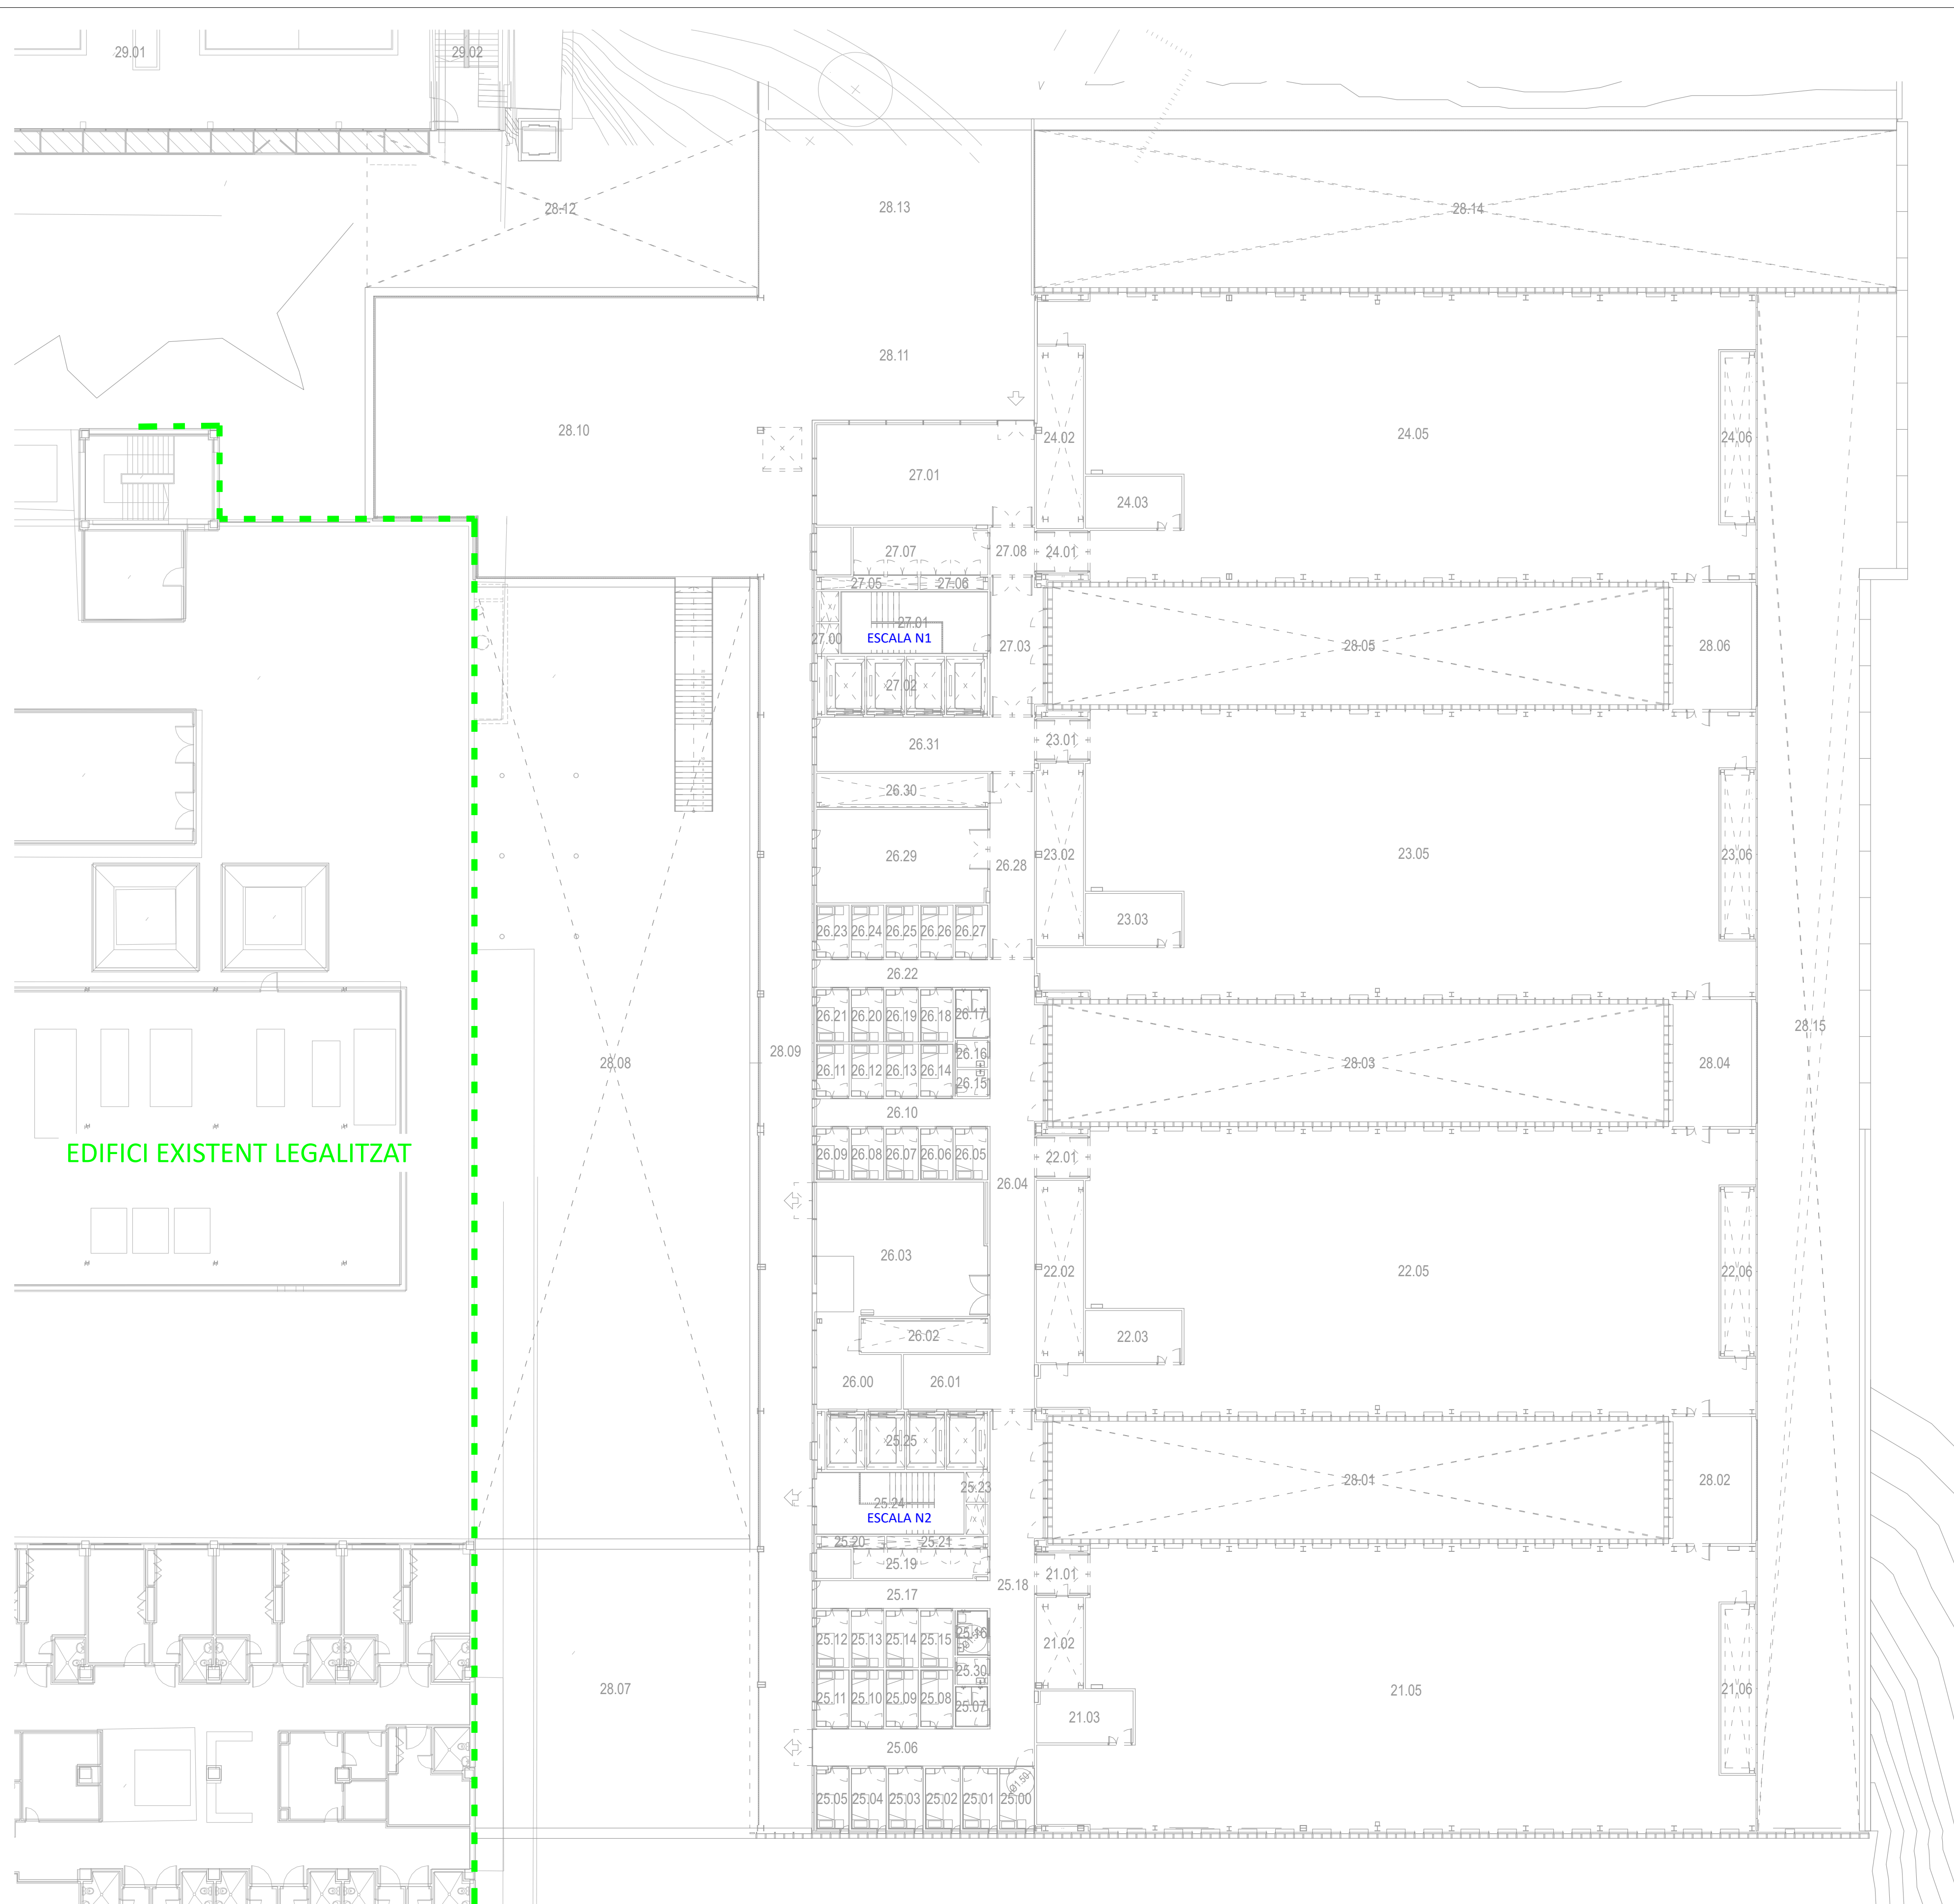

PLANTA SEGONA		
REF	ESPAI	S.ÚTIL (m²)
Circulació		
27.01	ESCALA N1	26,33
25.24	ESCALA N2	26,63
27.08	PAS 5B 02	6,16
26.04	PASSADÍS O5A 01	61,15
25.18	PASSADÍS O5A 02	48,86
27.03	PASSADÍS O5B 01	20,76
26.28	PASSADÍS O5B 02	23,77
27.01	VESTÍBUL ACCÉS APARCAMENT	63,63
26.03	VESTÍBUL ACCÉS N2	70,67
26.31	VESTÍBUL ASCENSORS N1	34,42
26.00	VESTÍBUL ASCENSORS N2.1	13,47
26.01	VESTÍBUL ASCENSORS N2.2	13,76
Dormitori Mèdic		
26.23	DORMITORI 01	4,94
26.24	DORMITORI 02	4,94
26.25	DORMITORI 03	4,94
26.26	DORMITORI 04	4,94
26.27	DORMITORI 05	4,94
26.21	DORMITORI 06	4,94
26.20	DORMITORI 07	4,94
26.19	DORMITORI 08	4,94
26.18	DORMITORI 09	4,94
26.11	DORMITORI 10	4,94
26.12	DORMITORI 11	4,94
26.13	DORMITORI 12	4,94
26.14	DORMITORI 13	4,94
26.09	DORMITORI 14	4,83
26.08	DORMITORI 15	4,83
26.07	DORMITORI 16	4,83
26.06	DORMITORI 17	4,83
26.05	DORMITORI 18	4,83
25.12	DORMITORI 19	5,37
25.13	DORMITORI 20	5,37
25.14	DORMITORI 21	5,37
25.15	DORMITORI 22	5,37
25.11	DORMITORI 23	5,37
25.10	DORMITORI 24	5,37
25.09	DORMITORI 25	5,37
25.08	DORMITORI 26	5,37
25.05	DORMITORI 27	5,59
25.04	DORMITORI 28	6,17
25.03	DORMITORI 29	6,17
25.02	DORMITORI 30	6,17
25.01	DORMITORI 31	6,17
25.00	DORMITORI 32 ADAPTAT	6,17
25.07	DUTXES	3,80
26.17	DUTXES	4,59
26.22	PASSADÍS DORMITORIS 01	14,03
26.10	PASSADÍS DORMITORIS 02	14,03
25.17	PASSADÍS DORMITORIS 03	14,03
25.06	PASSADÍS DORMITORIS 04	18,70
26.15	WC 01	2,39
26.16	WC 01	2,39
25.30	WC 04	2,39
25.16	WC ADAPTAT I DUTXA 03	3,95
Edifici Energia		
29.02	EDIFICI ENERGIA ESCALES P2	28,56
29.01	EDIFICI ENERGIA P2	271,65
Instal·lacions		
27.07	INSTAL·LACIONS	23,58
25.19	INSTAL·LACIONS 05.2	14,42
22.03	RACK	14,48
21.03	RACK	14,41
24.03	RACK	14,48
23.03	RACK	14,48
21.05	SALA MÀQUINES 01	538,24
22.05	SALA MÀQUINES 02	524,92
23.05	SALA MÀQUINES 03	524,86
24.05	SALA MÀQUINES 04	524,66
26.29	SALA DE MÀQUINES 05.1	46,36
21.01	VESTÍBUL 01	6,35
22.01	VESTÍBUL 02	6,35
23.01	VESTÍBUL 03	6,35
24.01	VESTÍBUL 04	6,35
Superfície útil Total (m²)		3.238,18
Superfície construïda Total (m²)		3.474,05
Exteriors		
28.09	PASSARELLA 05	198,46
28.02	PONT 01	14,39
28.04	PONT 02	14,39
28.06	PONT 03	14,39
28.11	PORXO ACCÉS APARCAMENT	48,55
Superfície útil Total EX. (m²) 50 %		290,18

Resum superfícies			
Planta	Superfície útil interior (m²)	Superfície útil exterior 50 % (m²)	Superfície construïda (m²)
Planta Soterrani	2.176,40		2.465,40
Planta Balxa	4.196,56	194,14	4.449,36
Planta Primera	4.033,79		4.353,32
Planta Segona	3.238,18	290,18	3.474,05
TOTAL (m²)	13.644,93	484,32	14.742,13

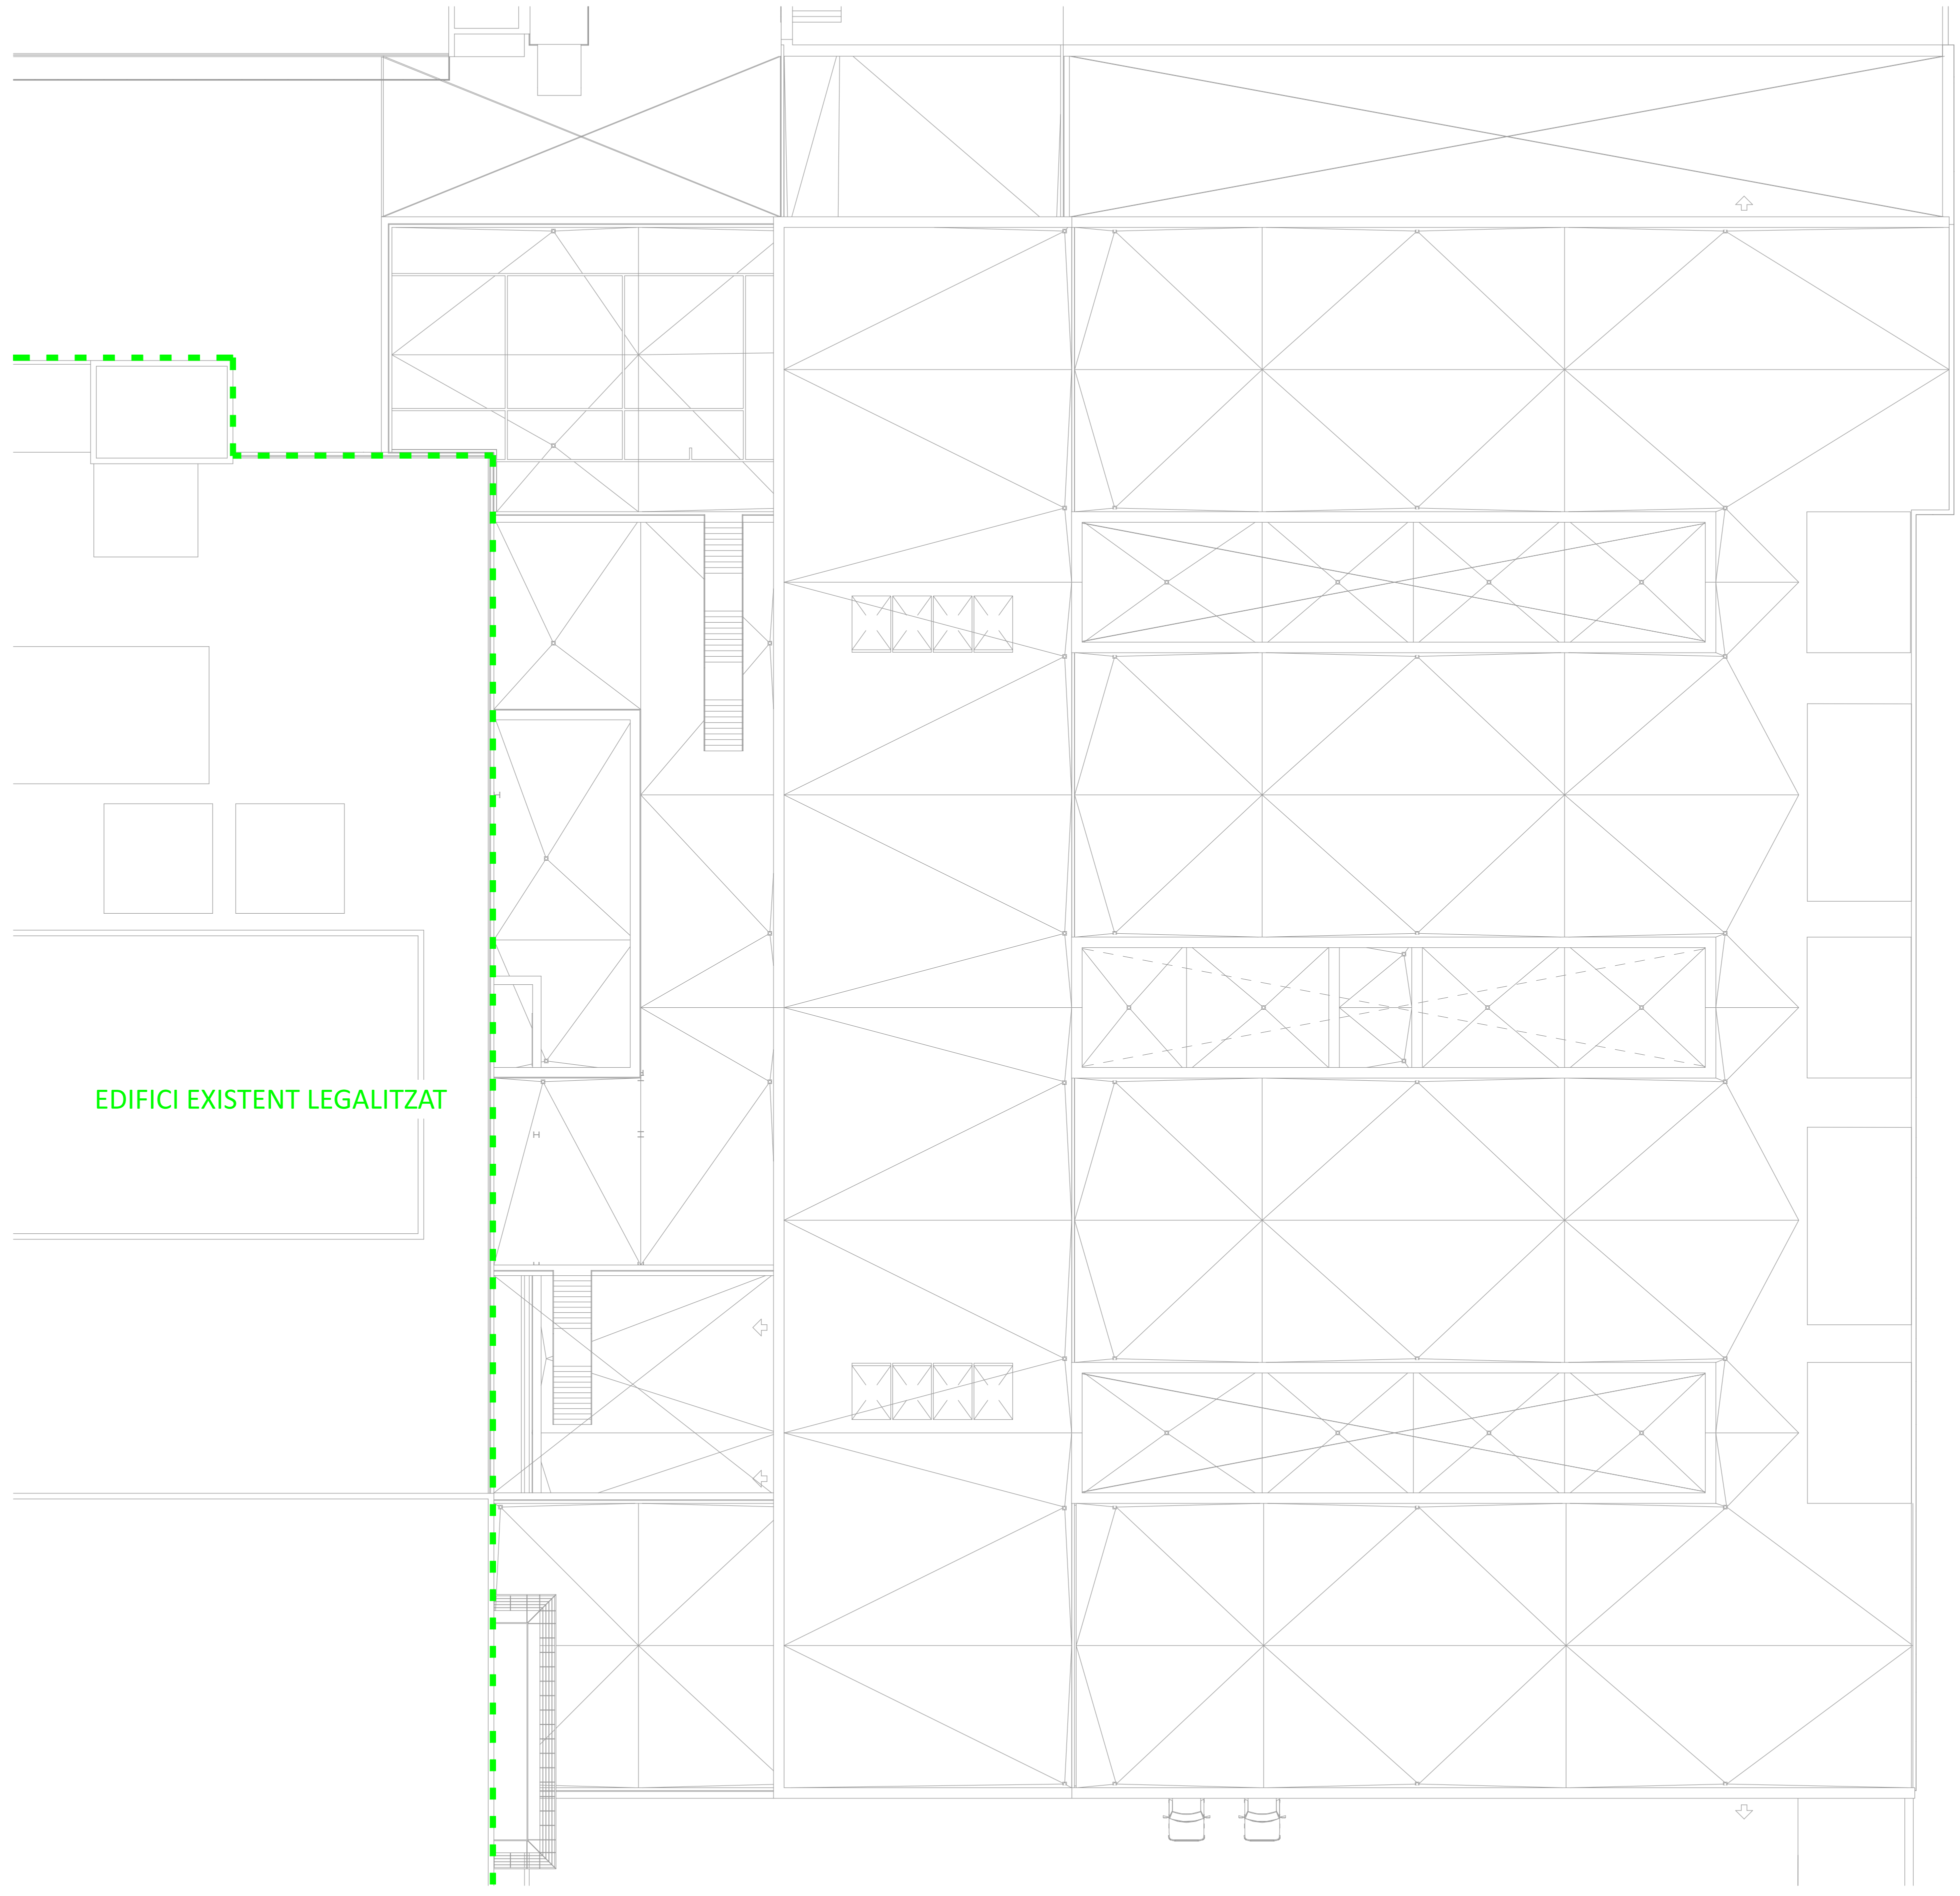

EDIFICI EXISTENT LEGALITZAT